



# Схема розташування території детального плану території в системі планувальної структури населеного пункту М 1:10 000

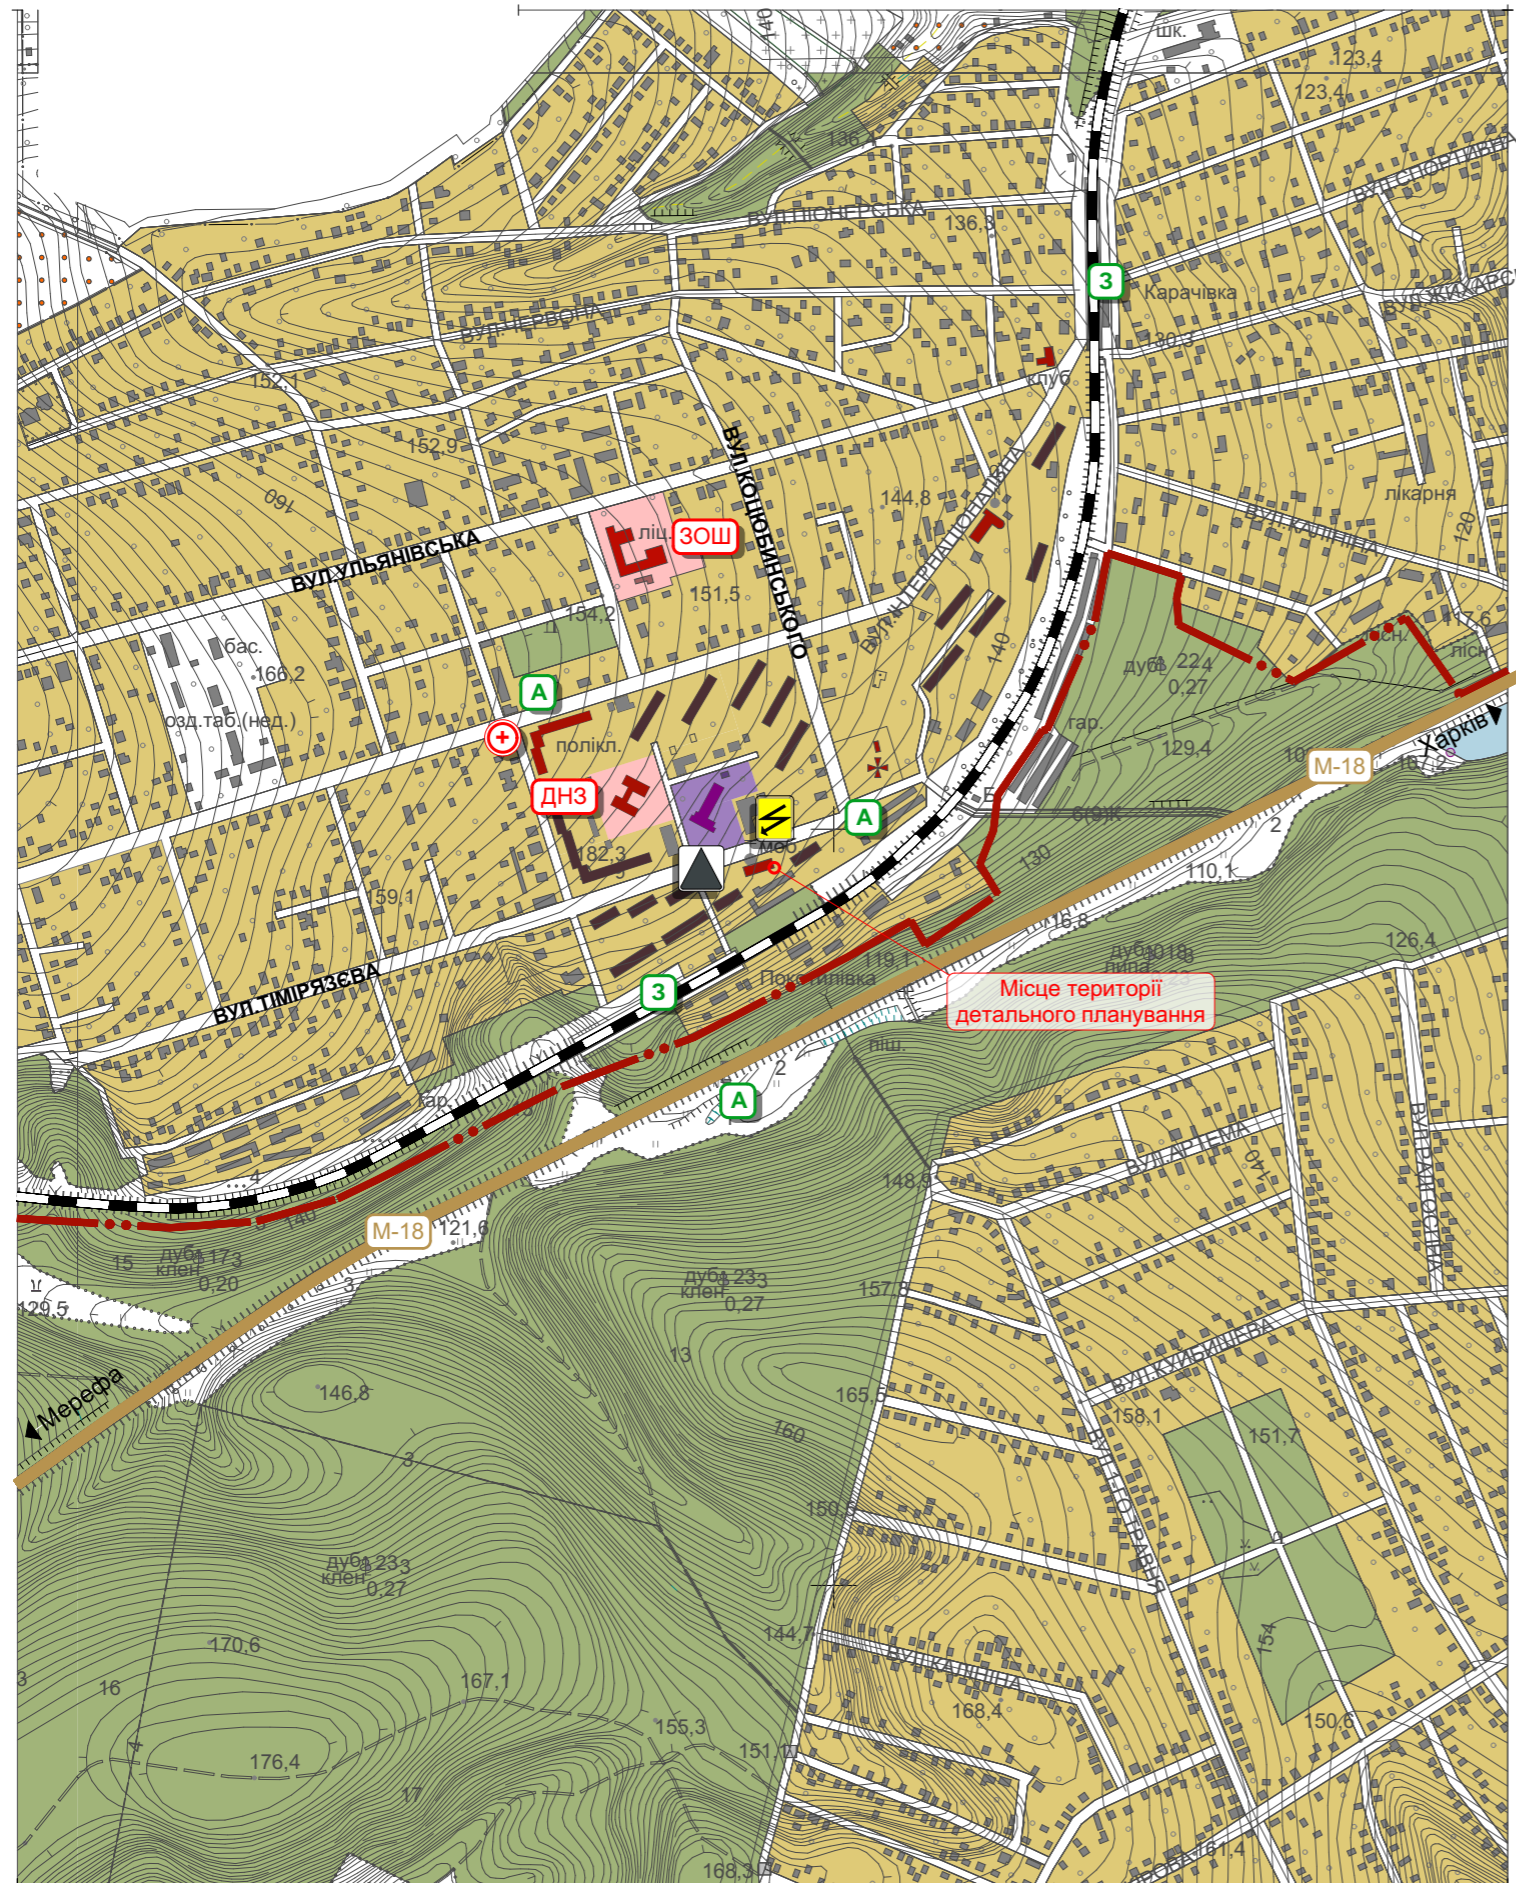

## Ситуаційна схема

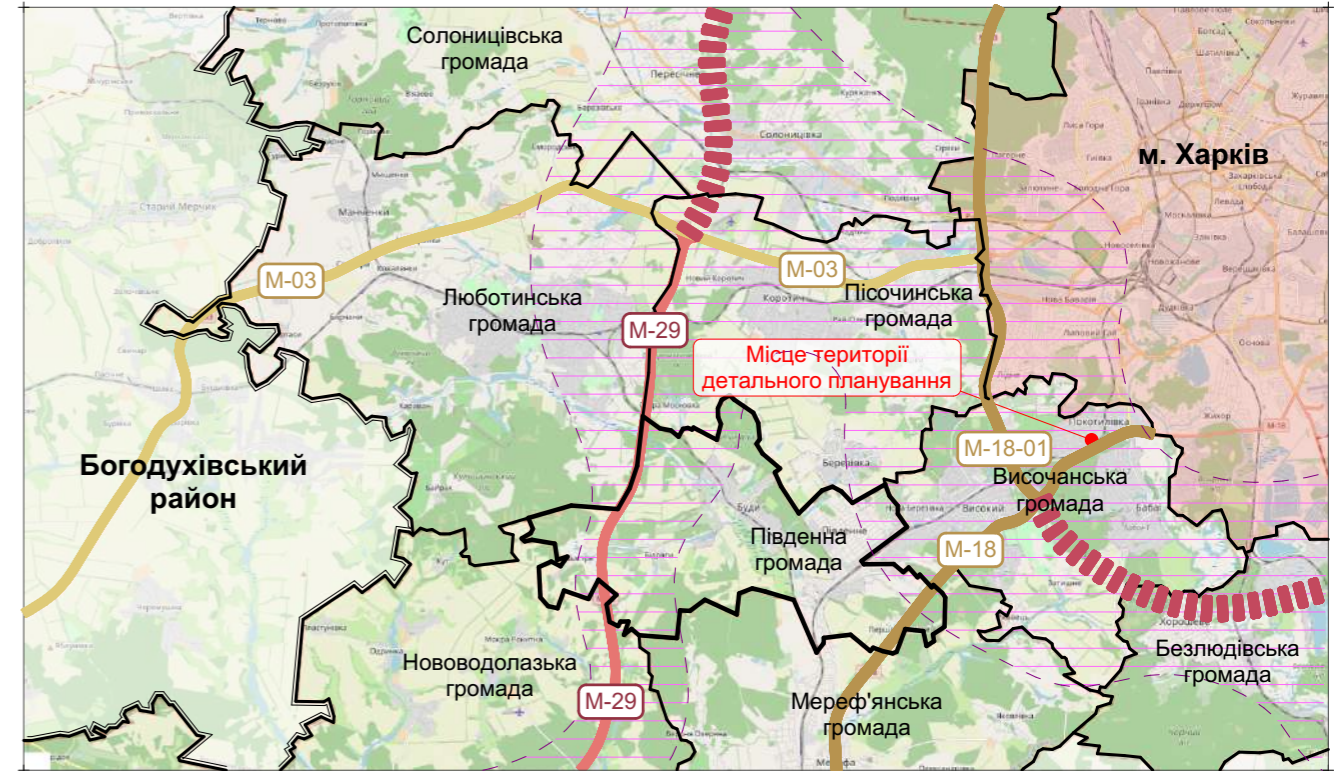

### Умовні позначення:

- межа населеного пункту (орієнтовно)
- територія детального планування
- територія житлової садибної забудови
- територія житлової багатоквартирної забудови
- територія громадської забудови
- територія виробнича
- водні поверхні
- зелені насадження
- навчальні заклади
- дошкільні навчальні заклади
- медичні заклади
- автомобільний шлях міжнародного значення Київ-Харків-кпп Довжанський (державний кордон з Росією)
- автомобільний транспортний коридор (проектний)
- зона впливу міжнародних транспортних коридорів (від автошляха М-29 та М-03)
- залізниця
- залізнична станція
- маршрут громадського транспорту
- зупинка громадського транспорту (автобуса)

						Замовник: виконком Височанської селищної ради		
						Детальний план території, обмеженої вулицею Тимірязєва, об'єктами багатоквартирної житлової забудови та гаражами по вул. Тимірязєва в сел. Покотилівка Харківського району Харківської області		
Изм.	Кіл.	Лист	Недок	Підпис	Дата			
Розробив	Черемянін					ДЕТАЛЬНИЙ ПЛАН ТЕРИТОРІЇ		
Перевірив	Усова					Стадія	Аркуш	Аркушів
Н.контроль	Усова					ДПТ	1	7
Затвердив	Любченко					Схема розташування території детального плану території в системі планувальної структури населеного пункту		
						ПП "ДОМІНІОН ХАРКІВ"		