
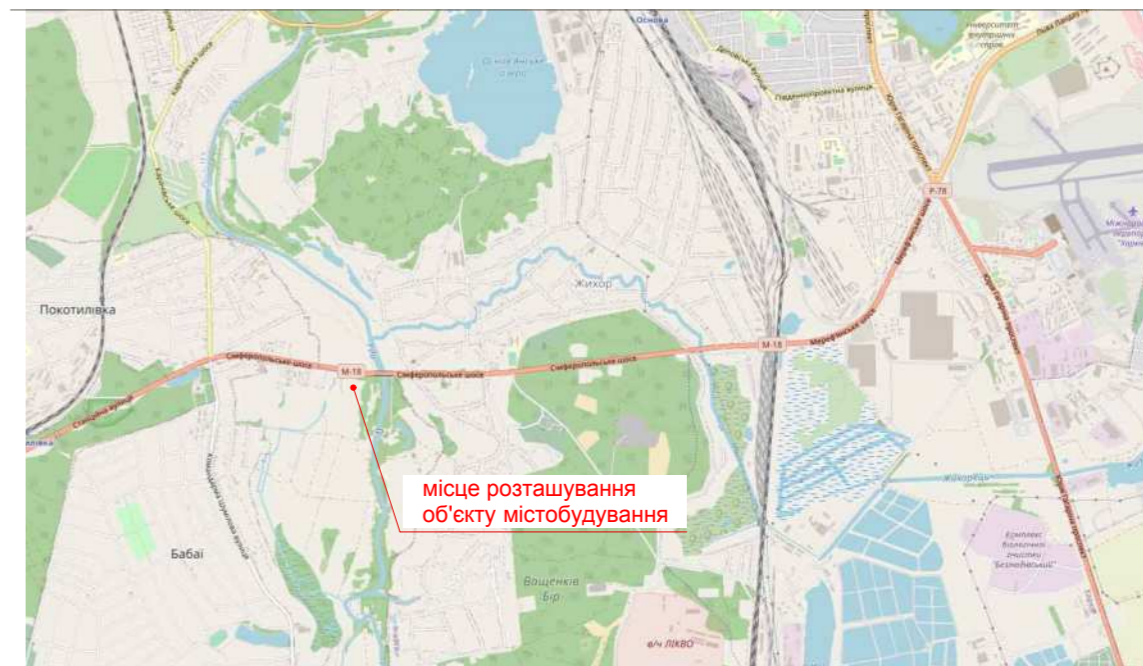


Схема розташування території у планувальній структурі району.

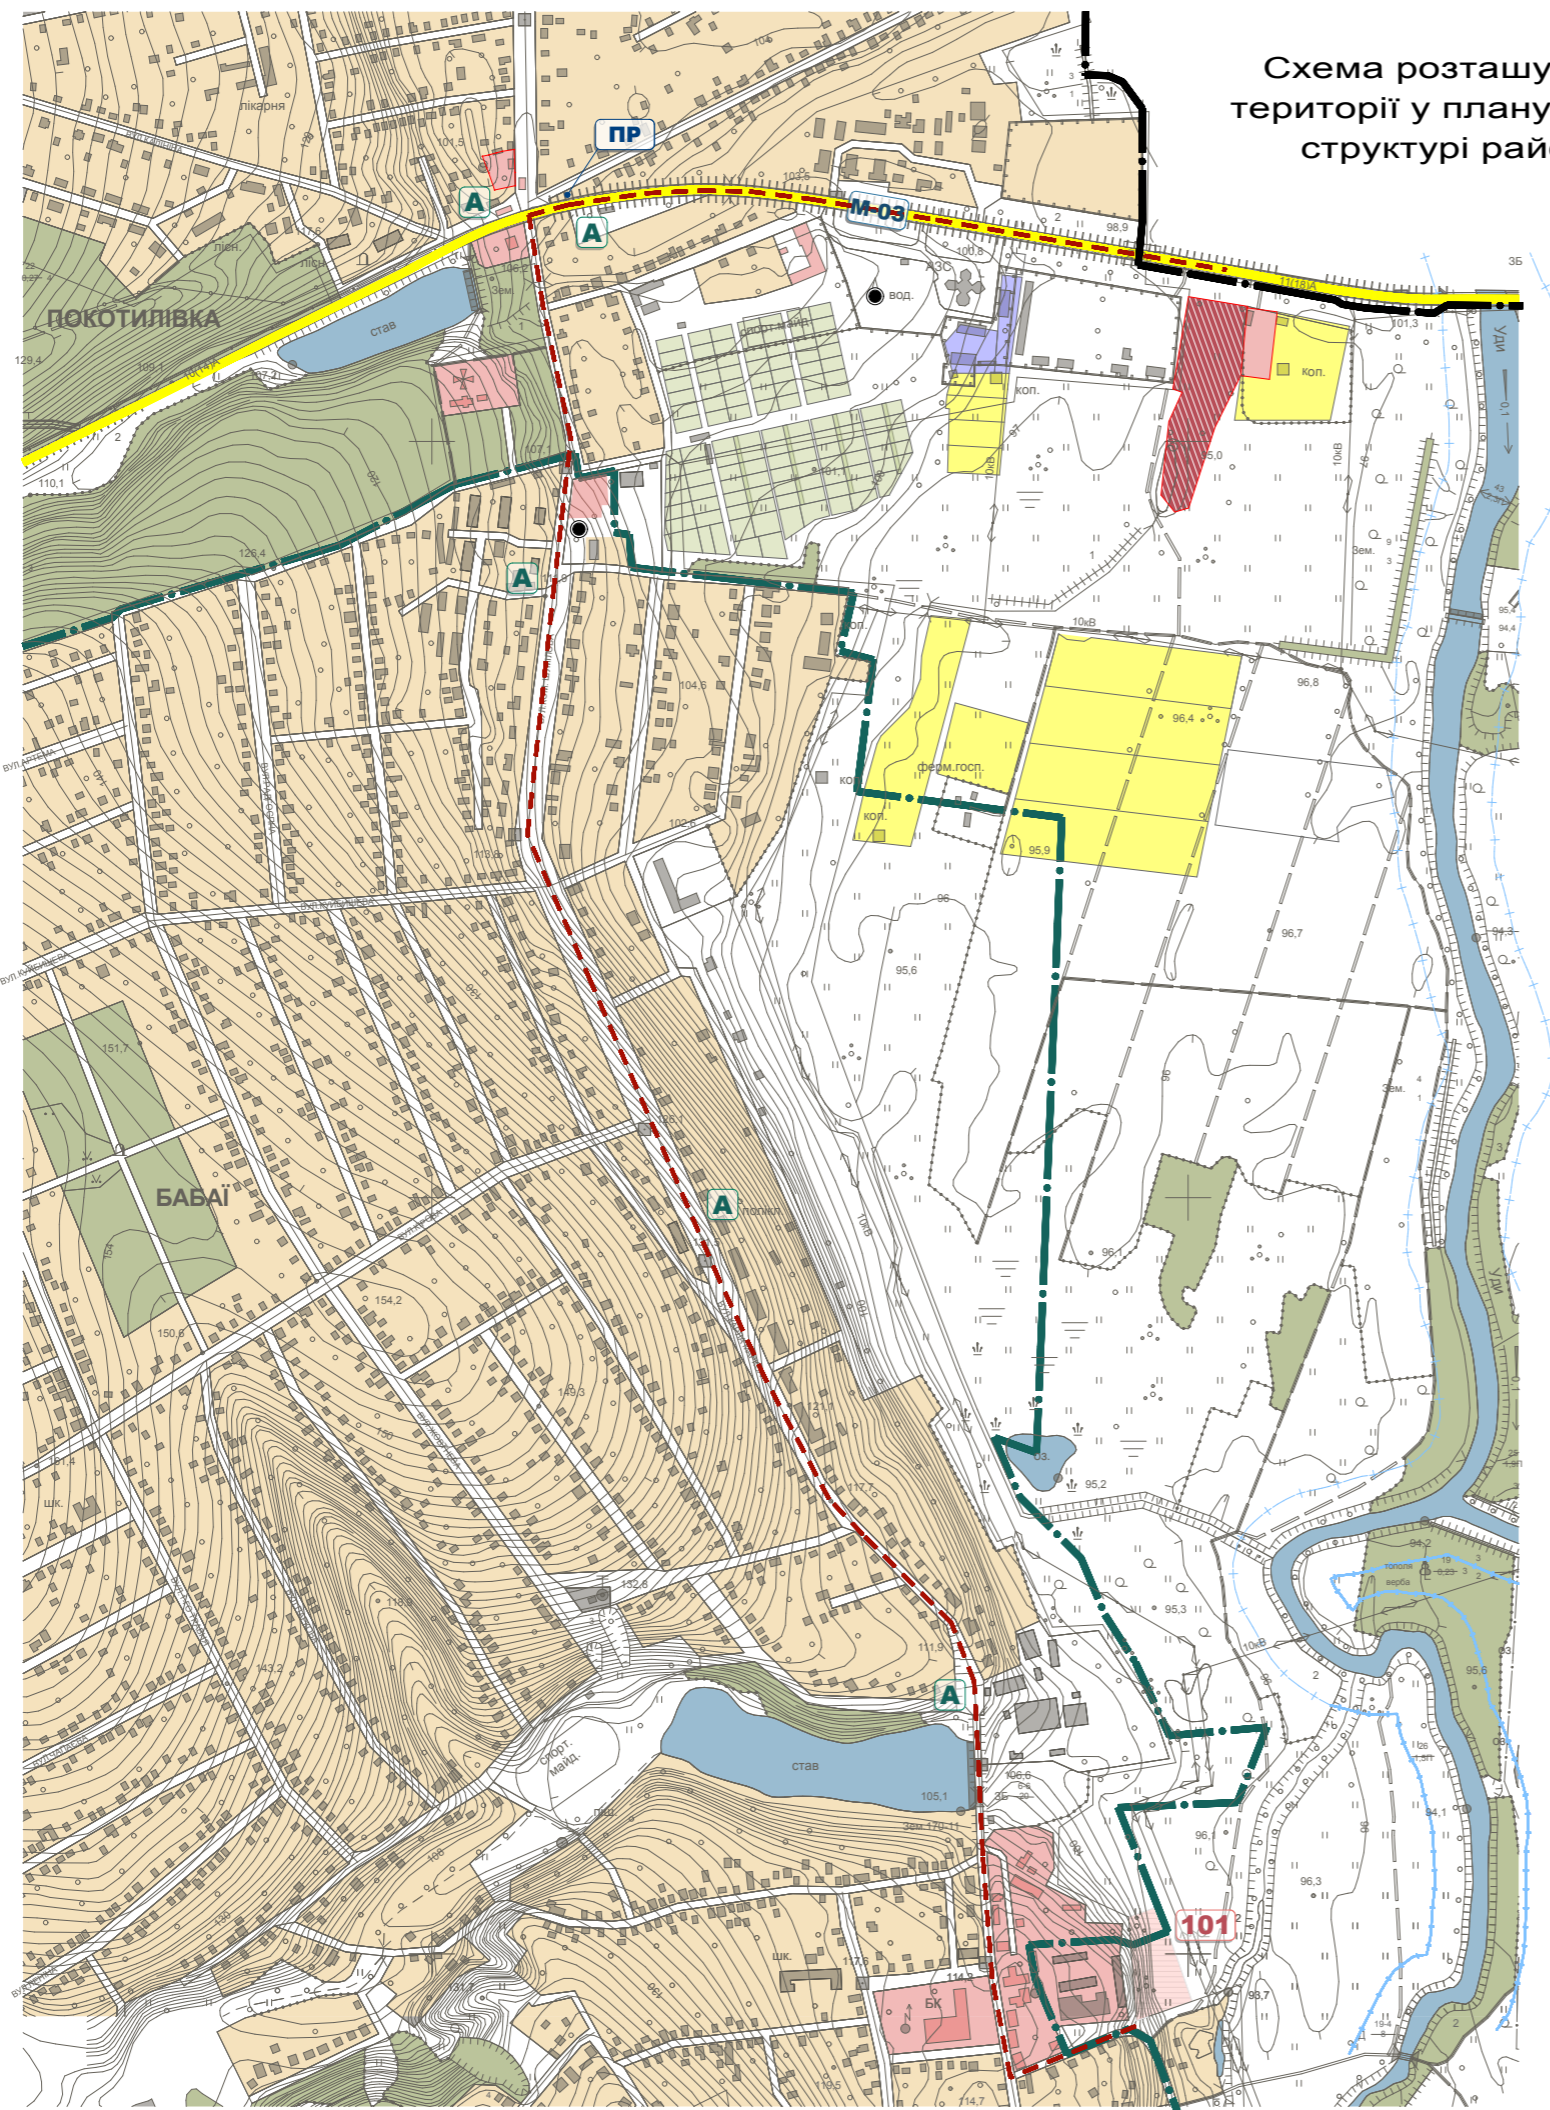

місце розташування об'єкту містобудування

Умовні позначення:

-  - межа міста Харків (орієнтовно)
-  - межа сел. Бабаї (орієнтовно)
-  - місце розташування об'єкту містобудування
-  - житлова садибна забудова
-  - громадська забудова
-  - землі сільськогосподарського призначення
-  - ділянки для індивідуального садівництва
-  - землі промисловості, транспорту
-  - зелені насадження
-  - водні об'єкти
-  - прибережна захисна смуга
-  - водонапірна башта, свердловина
-  - міжнародна автомобільна дорога Київ - Харків - Довжанський
-  - зупинка громадського транспорту (автобуса)
-  - пожежні резервуари (проект)
-  - пожежне депо (проект)
-  - маршрут пожежних авто

						Замовник: Височанська селищна рада			
						Детальний план території для розміщення торгово-складських будівель за межами населених пунктів на території Бабаївської селищної ради Харківського району Харківської області			
Изм.	Кіл.	Лист	Недок	Підпис	Дата				
Розробив	Черемянін					ДЕТАЛЬНИЙ ПЛАН ТЕРИТОРІЇ	Стадія	Аркуш	Аркушів
Н.контроль	Усова						ДПТ	1	5
Затвердив	Любченко					Схема розташування території у планувальній структурі району.	ПП "ДОМІНІОН ХАРКІВ"		