



Схема сучасного використання території та схема існуючих обмежень у використанні земель

М 1 : 500

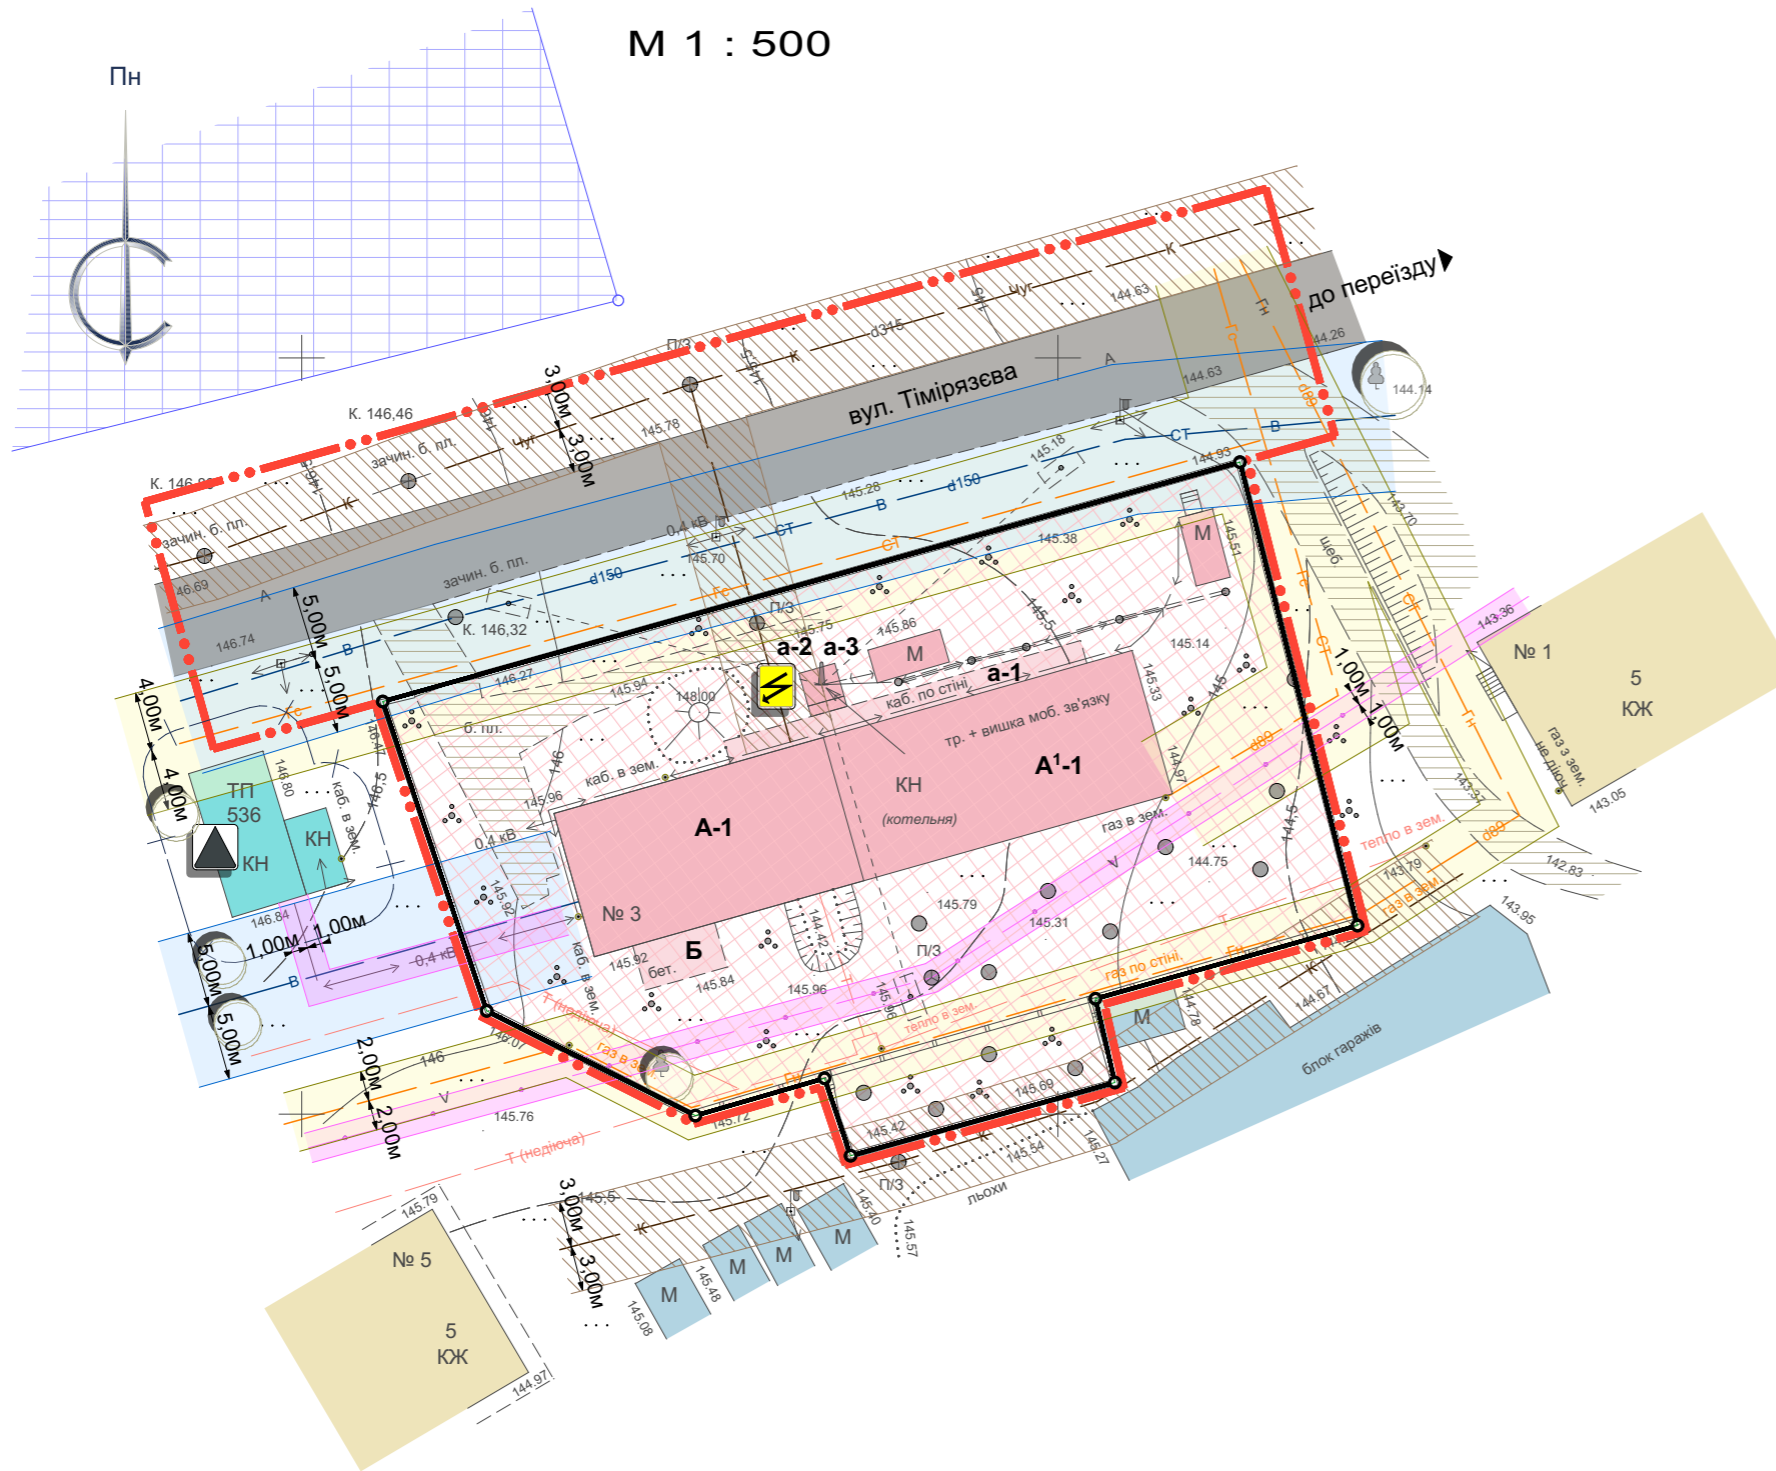

Ситуаційна схема

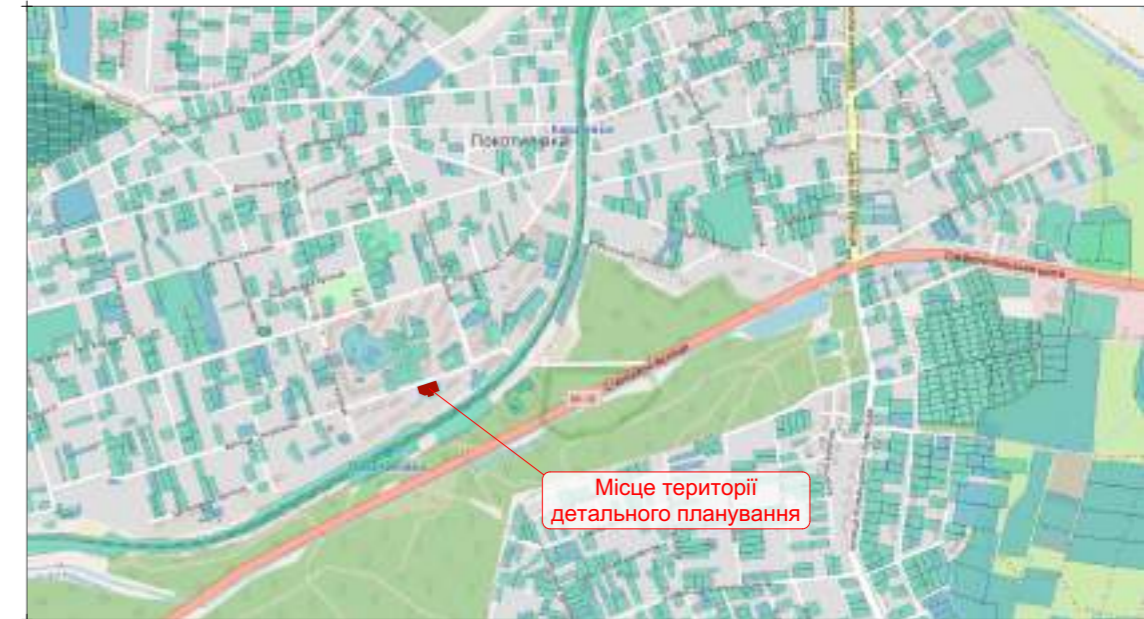

Місце території
детального планування

Умовні позначення:

- межа детального планування території
- межі земельної ділянки за кадастр. № 6325158200:00:013:0037 для будівництва та обслуговування інших будівель громадської забудови
- землі промисловості для обслуговування цеху швейно-трикотажного виробництва
- землі житлової та громадської забудови для будівництва та обслуговування інших будівель громадської забудови
- громадська забудова (колишня котельня)
- багатоквартирні житлові будинки
- гаражі
- споруда інженерного призначення (ТП)
- вулично дорожня мережа з твердим покриттям
- вулично дорожня мережа без твердого покриття
- каналізаційна мережа (охоронна зона 3,0м в обидві сторони)
- кабель зв'язку (охоронна зона 1,0м в обидві сторони)
- силовий кабель 0,4 кВ (охоронна зона 1,0м в обидві сторони)
- мережа електропостачання 0,4кВт (охоронна зона 2,0м в обидві сторони)
- теплові мережі (не діючі)
- мережа газопостачання середнього тиску (охоронна зона 4,0м в обидві сторони)
- мережа газопостачання низького тиску (охоронна зона 2,0м в обидві сторони)
- трансформаторна підстанція (охоронна зона 3,0м за периметром)
- вежа мобільного зв'язку

Експлікація будівель та споруд згідно Технічного паспорта га громадський будинок Літ. "А-1- нежитлова будівля (колишня котельня):

- A-1 Основна частина.
- A¹⁻¹ Прибудова.
- а Балкон для цистерни
- а1 Димохід
- а2 Основа під димову трубу
- а3 Димова труба
- Б Сарай

						Замовник: виконком Височанської селищної ради		
						Детальний план території, обмеженої вулицею Тімірязєва, об'єктами багатоквартирної житлової забудови та гаражами по вул. Тімірязєва в сел. Покотилівка Харківського району Харківської області		
Изм.	Кіл.	Лист	Недок	Підпис	Дата			
						ДЕТАЛЬНИЙ ПЛАН ТЕРИТОРІЇ		
						Стадія	Аркуш	Аркушів
						ДПТ	2	7
						Схема сучасного використання території та схема існуючих обмежень у використанні земель		
						ПП "ДОМІНІОН ХАРКІВ"		