


Схема інженерної підготовки, благоустрою території та вертикального планування М 1 : 500

Умовні позначення:

- | | | | |
|--|---------------|----------------|---|
| | існуючий стан | проектний стан | - межа детального планування території |
| | | | - межі земельної ділянки за кадастр. № 6325158200:00:013:0037 для будівництва та обслуговування інших будівель громадської забудови |
| | | | - землі промисловості для обслуговування цеху швейно-трикотажного виробництва |
| | | | - землі житлової та громадської забудови для будівництва та обслуговування інших будівель громадської забудови |
| | | | - зелені насадження обмеженого користування |
| | | | - навчально-тренувальна зона |
| | кн | | - громадська забудова |
| | юк | | - багатоквартирні житлові будинки |
| | | | - гаражі |
| | кн | | - споруда інженерного призначення (ТП) |
| | | | - будівлі та споруди, які плануються до демонтажу |
| | | | - вулично дорожня мережа з твердим покриттям |
| | | | - вулично дорожня мережа без твердого покриття |
| | | | - пішохідні доріжки |
| | | | - автостоянка |
| | | | - каналізаційна мережа (охоронна зона 3,0м в обидві сторони) |
| | | | - кабель зв'язку (охоронна зона 1,0м в обидві сторони) |
| | | | - силовий кабель 0,4 кВ (охоронна зона 1,0м в обидві сторони) |
| | | | - мережа електропостачання 0,4 кВТ (охоронна зона 2,0м в обидві сторони) |
| | | | - теплові мережі (не діючі), передбачаються до демонтажу |
| | | | - мережа газопостачання с/т (охоронна зона 4,0м в обидві сторони) |
| | | | - мережа газопостачання н/т (охоронна зона 2,0м в обидві сторони) |
| | | | - трансформаторна підстанція (охоронна зона 3,0м за периметром) |
| | | | - пожежний гідрант |
| | | | - санітарно-захисна зона |
| | | | - мережа зливової каналізації |
| | 165,90 | 165,90 | - проектні відмітки |
| | | | - існуючі відмітки |
| | 0,004 | 100,00 | - ухил у промілях |
| | | | - відстань між точками |

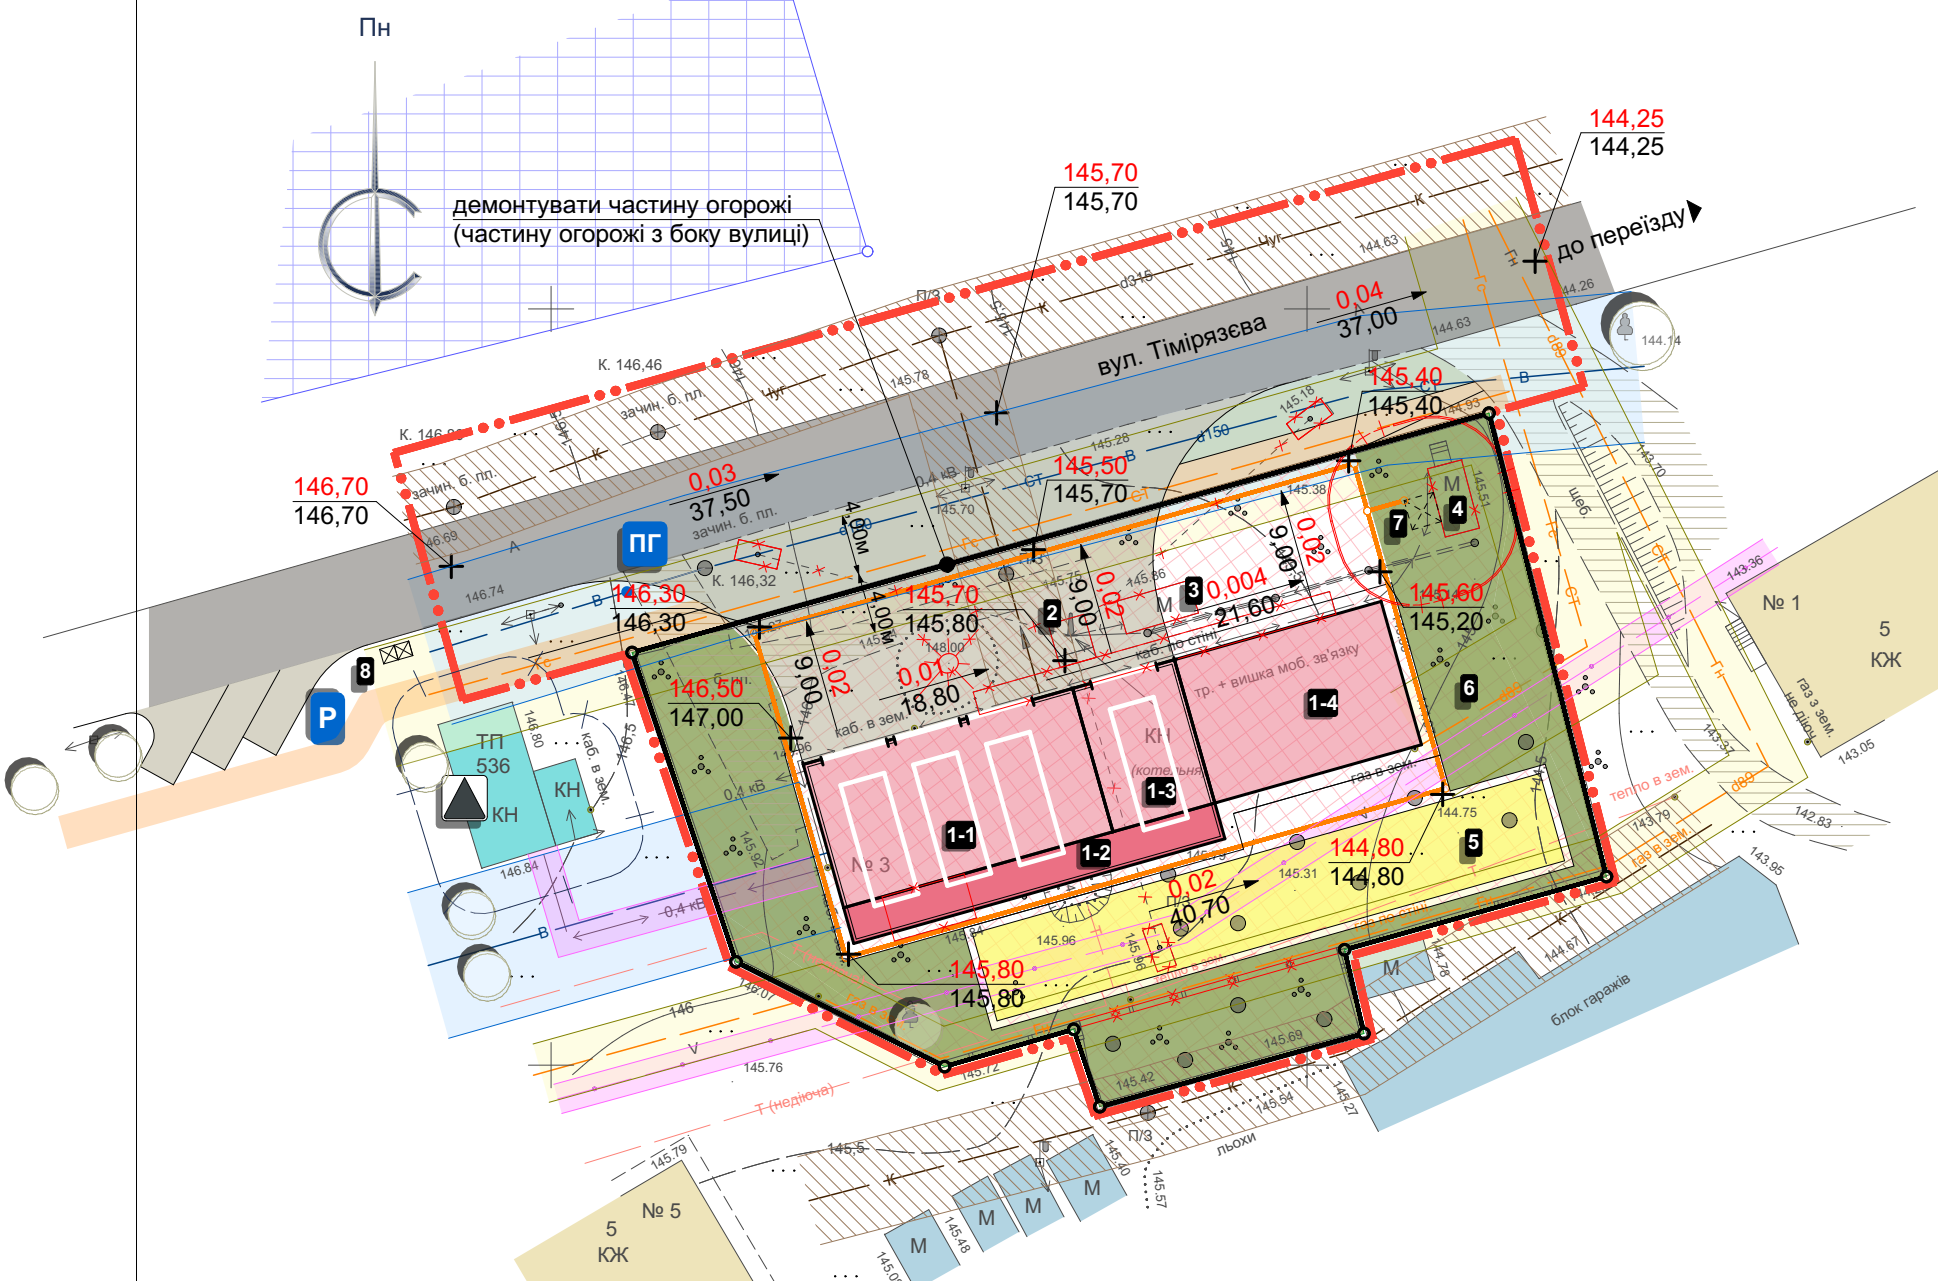

Експлікація будівель та споруд:

- | | |
|--|---------------|
| 1. Будівля центру безпеки (II ст. вогнестійкості) | реконструкція |
| 1-1. Гараж (II ст. вогнестійкості) | реконструкція |
| 1-2. Прибудова (гараж) (II ст. вогнестійкості) | проект |
| 1-3. Гараж (II ст. вогнестійкості) | реконструкція |
| 1-4. Адміністративно-побутові приміщення (II ст. вогнестійкості) | реконструкція |
| 2. Основа під димову трубу, димова труба та антена мобільного зв'язку | демонтаж |
| 3. Металевий контейнер для обслуговування антен мобільного зв'язку | демонтаж |
| 4. Металевий контейнер для обслуговування антен мобільного зв'язку | демонтаж |
| 5. Навчально-тренувальна зона | проект |
| 6. Зона відпочинку | проект |
| 7. Очисні споруди зливової каналізації. | проект |
| 8. Майданчик для розміщення контейнерів для збирання твердих побутових відходів. | проект |

Замовник: виконком Височанської селищної ради					
Детальний план території, обмеженої вулицею Тімірязєва, об'єктами багатоквартирної житлової забудови та гаражами по вул. Тімірязєва в сел. Покотилівка Харківського району Харківської області					
Изм.	Кіл.	Лист	Недок	Підпис	Дата
Розробив	Черемянін				
Перевірив	Усова				
Н.контроль	Усова				
Затвердив	Любченко				
ДЕТАЛЬНИЙ ПЛАН ТЕРИТОРІЇ				Стадія	Аркуш
				ДПТ	6
Схема інженерної підготовки, благоустрою території та вертикального планування				Аркушів	7
				ПП "ДОМІНІОН ХАРКІВ"	