



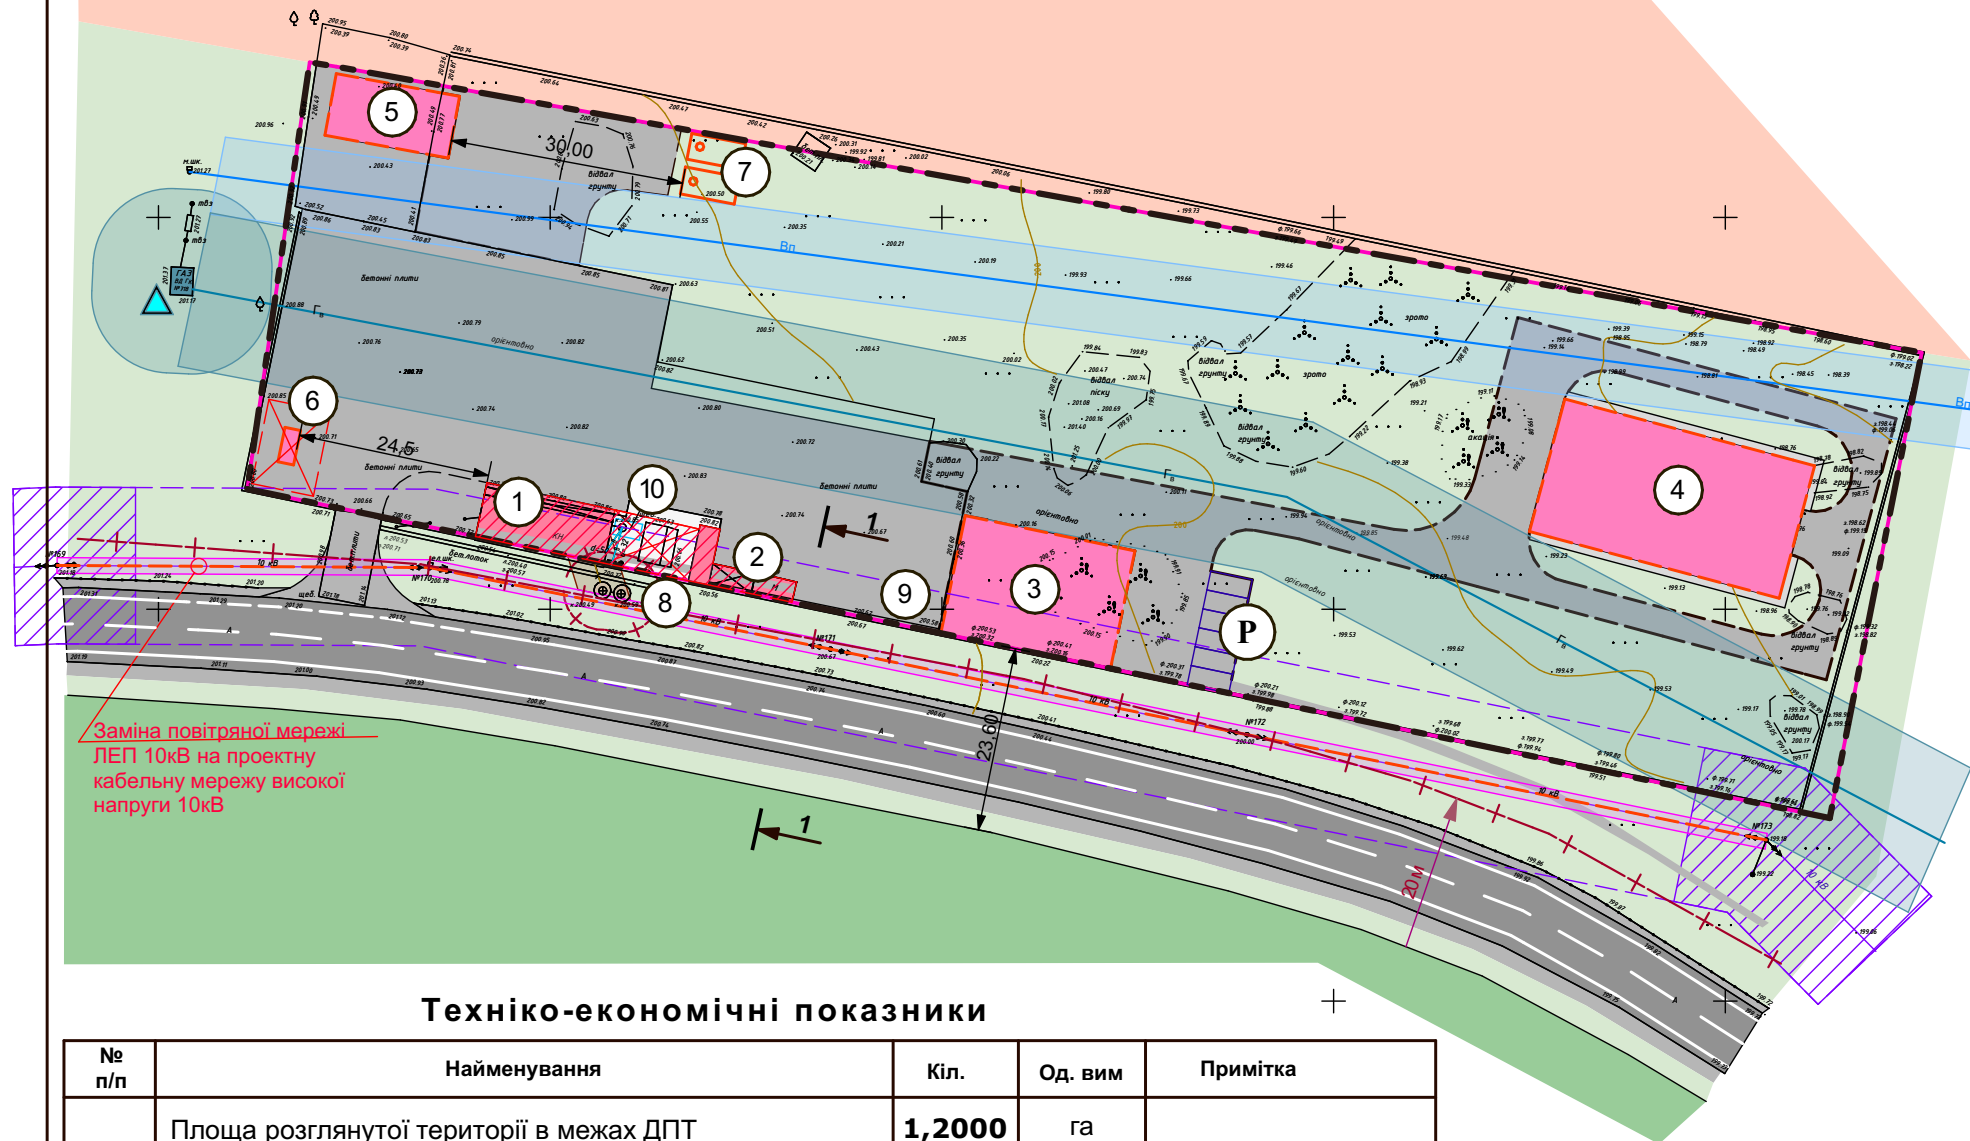

№ п/п	Найменування	Кіл.	Од. вим	Примітка
	Площа розглянутої території в межах ДПТ	1,2000	га	
1	Площа зем. діл. на яку розробляється ДПТ, в тому числі:	1,2000	га	кад. номер 6325156700:00:018:0138
1.1	Площа забудови	0,1373	га	
1.2	Проїзди та тротуарів	0,4685	га	
1.3	Благоустрій (не забудована територія)	0,5942	га	

- 1.Топографо-геодезичні вишукування виконанні у 2025 р.
2. Інженерні мережі в межах об'єкта визначаються (уточнююся) на наступних стадіях проектування
3. Остаточне трасування інженерних мереж, визначити на наступних стадіях проектування. Погодити умови використання, з власниками (користувачами) територій, що задіяні під розташування мереж.
- 4.Креслення поперечних профілів вулиць див. лист ГП-5.

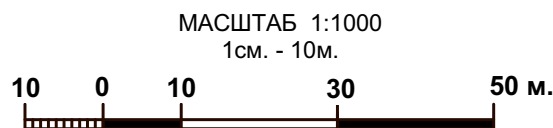

Номер на плані	Найменування	Пове-рховість	Примітка
1	Адміністративно-побутова будівля	1\II	Реконструкція
2	Підсобні споруди	1\III	Реконструкція
3	Сервісний будівля	1\III	Проект
4	Будівля складська	1\III	Проект
5	Мійка	1\III	Проект
6	Блочна АЗС	1	Проект
7	Пожежний резервуар V=2х60м.куб	-	Проект
8	Очисні споруди господарсько-побутових стоків	-	Існ.
9	Очисні споруди дощових стоків	-	Проект
10	Ємкість питної води	-	Існ.

УМОВНІ ПОЗНАЧЕННЯ					
існ.	Проект.				
		Межа території, щодо якої здійснюється детальне планування			Каналізаційні мережі (охоронна зона 3м)
		Межі земельної ділянки на яку розробляється детектальний план			Водопровід (охоронна зона 5м)
		Території громадської забудови			Лінії електромереж 10кВ (охоронна зона 10м)
		Лісова ділянка (листяний)			Кабель електромереж 10кВ (охоронна зона 1м)
		Озелененні території			Газопровід високого тиску (охоронна зона 10м)
		Будівлі та споруди комерційного призначення (торгівля)			ГРП (охоронна зона 10м)
		Зона реконструкції			Протипожежний розрив від листяного лісу (20м)
		Будівля та споруди інженерного забезпечення			Санітарно-захисна зона локальних очисних споруд
		Вулично-дорожня мережа з твердим покриттям			
		Проїзд з твердим покриттям			
		Місця тимчасового паркування			

						Замовник: виконавчий комітет Височанської селищної ради, Харківської області			
						Детальний план території земельної ділянки приватної форми власності з кадастровим номером 6325156700:00:018:0138, розташованої сел. Високий, вул. Футбольна, 3 Харківського району, Харківської області для розміщення та обслуговування будівель торгівельної та ервісної інфраструктури з торгівлі деталями та приладам для автотранспортних засобів			
Изм.	Кіл.	Лист	N док.	Підпис	Дата				
						Детальний план території	Стадія	Аркуш	Аркушів
ГАП		Варенко			2025		ДПТ	3	7
Архітектор		Варенко			2025		Проектний план та схема проектних обмежень у використанні земель М 1:1000	КП "ХРІКЦ" м. Харків	