



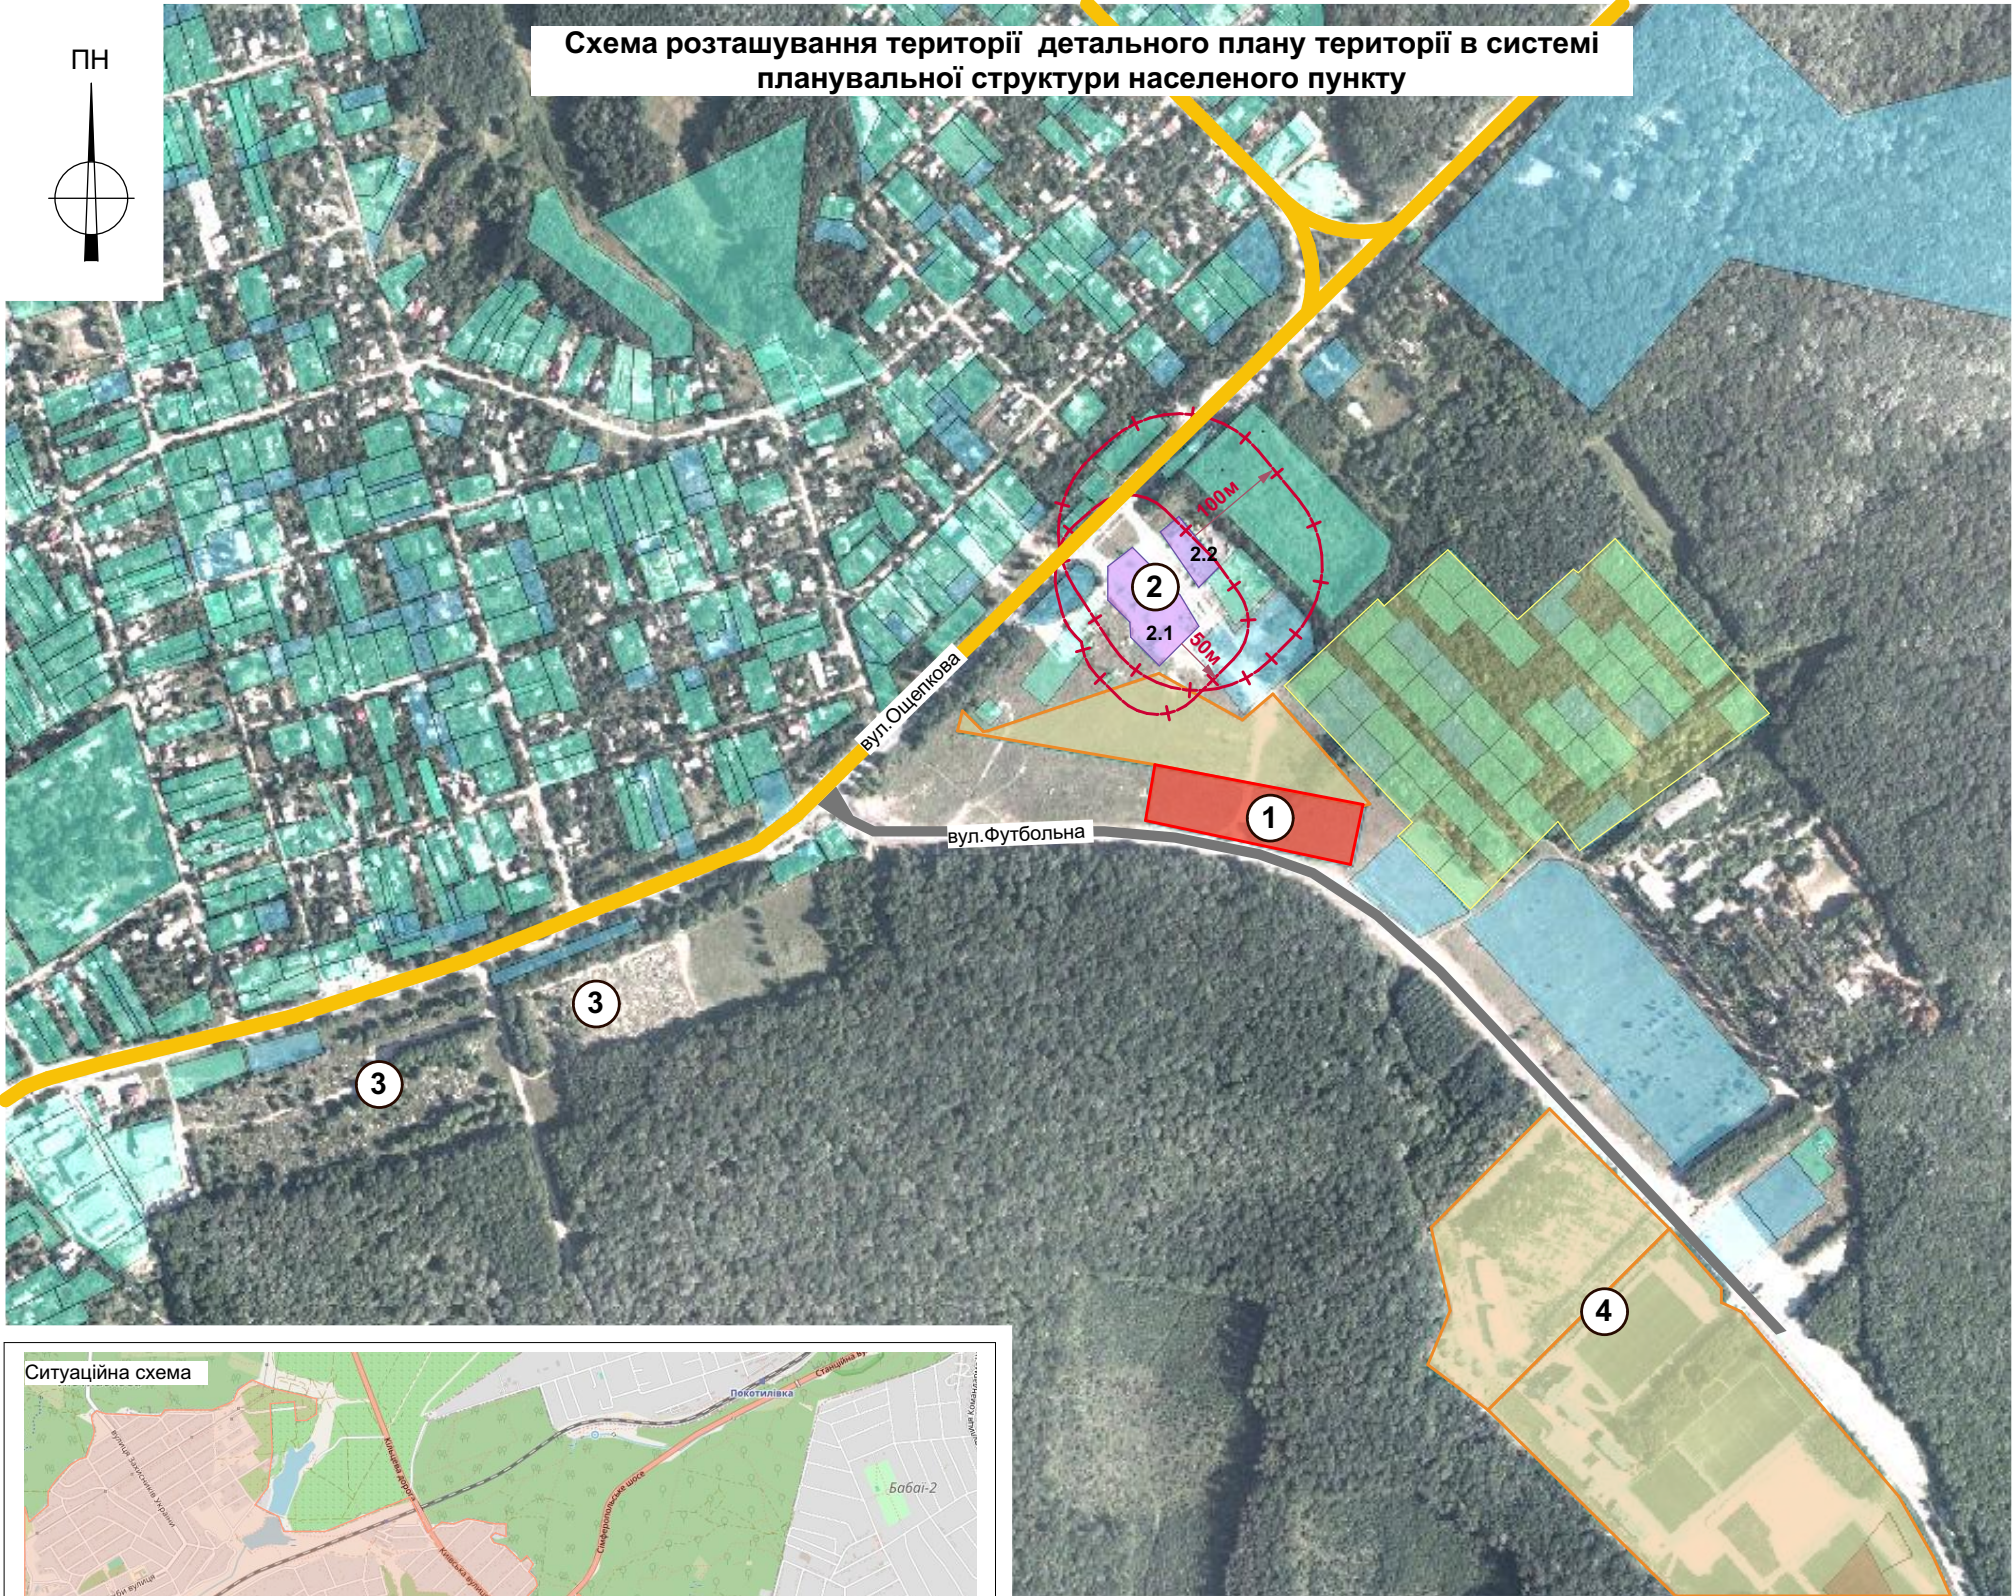

- Умовні позначення:**
- Територія земельної ділянки на яку розробляється дететальний план
 - Території громадської забудови
 - Території житлової садибної забудови
 - Автошлях М18
 - Території закладів з обслуговування автотранспортних засобів
 - Охоронна зона об'єктів закладів з обслуговування автотранспортних засобів
- Експлікація:**
- 1 Розглянута територія (територія закладів торгівлі)
 - 2 (2.1) АЗС з АГЗП (діюча), (2.2) АГНКС Б-Сеть (не діюча)
 - 3 Цвинтар
 - 4 Спортивна база

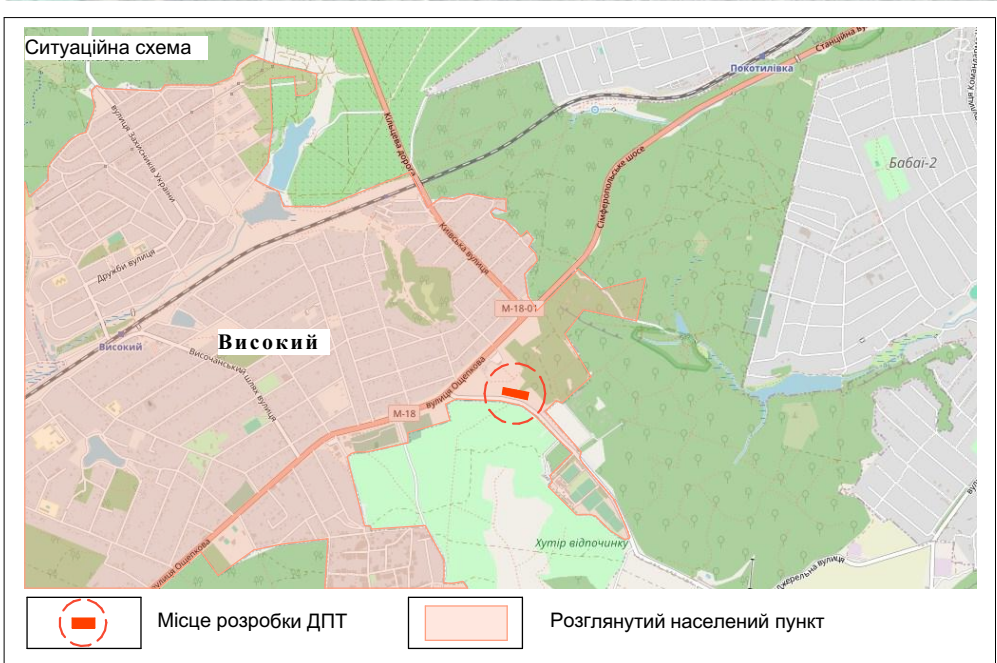

						Замовник: виконавчий комітет Височанської селищної ради, Харківської області			
						Детальний план території земельної ділянки приватної форми власності з кадастровим номером 6325156700:00:018:0138, розташованої сел. Високий, вул. Футбольна, 3 Харківського району, Харківської області для розміщення та обслуговування будівель торгівельної та ервісної інфраструктури з торгівлі деталями та приладами для автотранспортних засобів			
Изм.	Кіл.	Лист	N док.	Підпис	Дата	Детальний план території	Стадія	Аркуш	Аркушів
							ДПТ	1	7
Архітектор		Варенко			2025	Схема розташування території детального плану території в системі планувальної структури населеного пункту		КП "ХРІКЦ" м. Харків	