


План функціонального зонування території

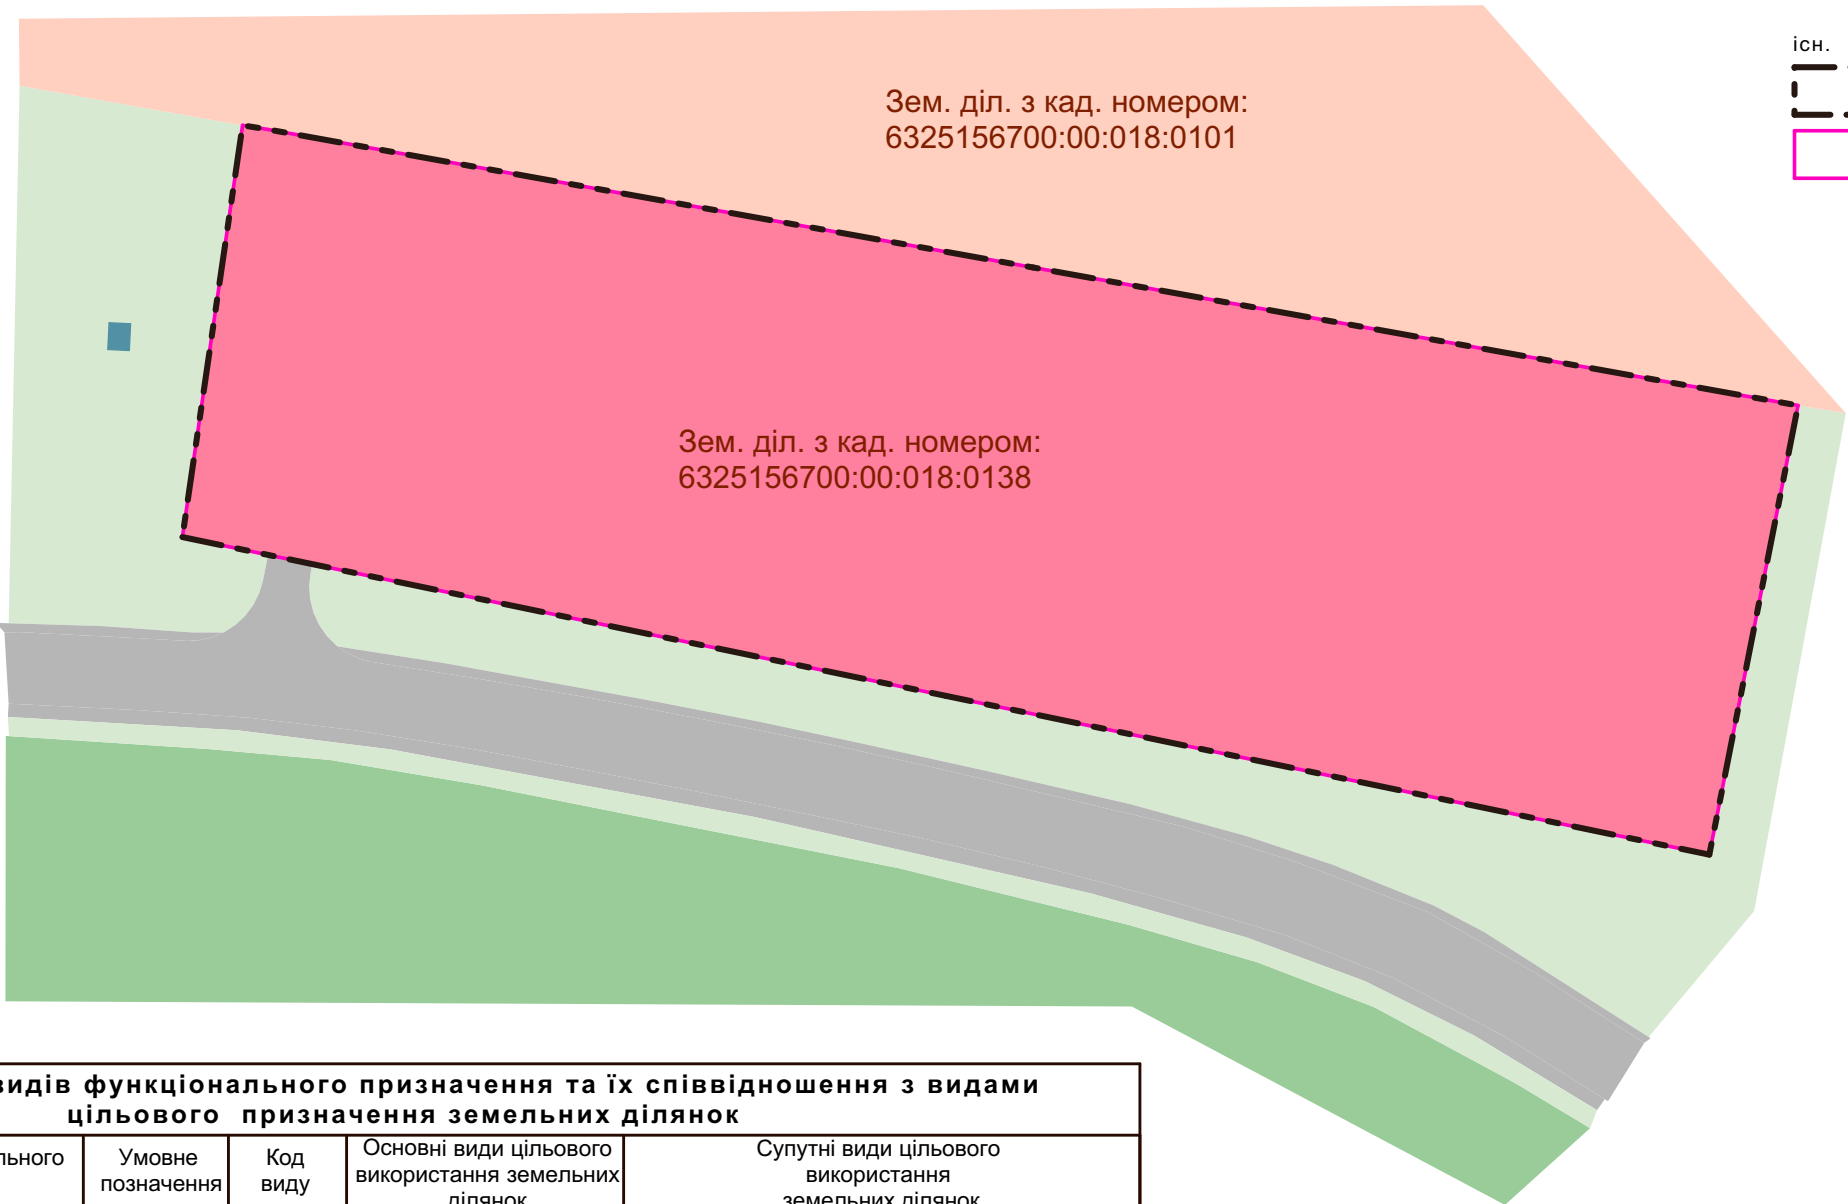

Умовні позначення


існ.

Проект.

Межа території, щодо якої здійснюється детальне планування

Межі земельних ділянок на яку розробляється дететальний план

Класифікатор видів функціонального призначення та їх співвідношення з видами цільового призначення земельних ділянок				
Назва виду функціонального призначення	Умовне позначення	Код виду	Основні види цільового використання земельних ділянок	Супутні види цільового використання земельних ділянок
території громадської забудови		10200.0	03.01; 03.02; 03.03; 03.05; 03.06; 03.10; 03.11; 03.14; 08.01	03.08; 03.09; 03.18; 03.20; 12.13; 04.10; 05.01; 07.02; 07.07; 08.02; 13.02 (в частині поштових відділень); 03.07; 03.12; 03.13 (в частині об'єктів, які не потребують встановлення санітарних обмежень на прилеглі території); 11.04; 13.01; 13.03; 14.02 (в частині розміщення об'єктів розподільчих мереж)
території закладів торгівлі		10205.3	01.12; 03.07; 08.01	03.08; 03.20; 04.10; 05.01; 07.07;03.13 (в частині об'єктів, які не потребують встановлення санітарних обмежень на прилеглі території);11.04; 13.01; 13.03; 14.02 (в частині розміщення об'єктів розподільчих мереж)
території об'єктів газопостачання		20501.3	11.04; 08.01	03.14; 04.10; 05.01; 11.07; 13.01; 13.03; 14.02; 14.05
території вулиць та доріг		20606.0	08.01; 12.13	07.07; 11.07
території для сінокасіння		30301.0	01.08; 04.01; 04.02; 04.03; 04.08; 04.09; 04.10; 04.11; 05.01; 08.01; 10.06; 10.16	11.04; 13.01; 13.03; 14.02 (в частині розміщення об'єктів розподільчих мереж)
території лісів		40200.0	04.01; 04.02; 04.03; 04.08; 04.09; 04.10; 04.11; 05.01; 07.07; 08.01; 09.01; 09.02; 11.07	11.04; 13.01; 13.03; 14.02 (в частині розміщення об'єктів транспортування та розподілу)

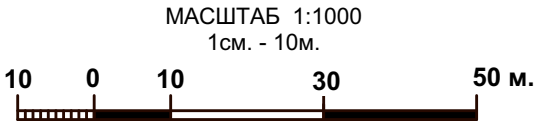

						Замовник: виконавчий комітет Височанської селищної ради, Харківської області				
						Детальний план території земельної ділянки приватної форми власності з кадастровим номером 6325156700:00:018:0138, розташованої сел. Високий, вул. Футбольна, 3 Харківського району, Харківської області для розміщення та обслуговування будівель торгівельної та ервісної інфраструктури з торгівлі деталями та приладдям для автотранспортних засобів				
Изм.	Кіл.	Лист	N док.	Підпис	Дата					
						Детальний план території		Стадія	Аркуш	Аркушів
ГАП		Варенко		2025	ДПТ			4	8	
Архітектор		Варенко		2025	План функціонального зонування території М 1:1000		КП "ХРІКЦ" м. Харків			