


Схема розташування земельної ділянки у планувальній структурі території територіальної громади

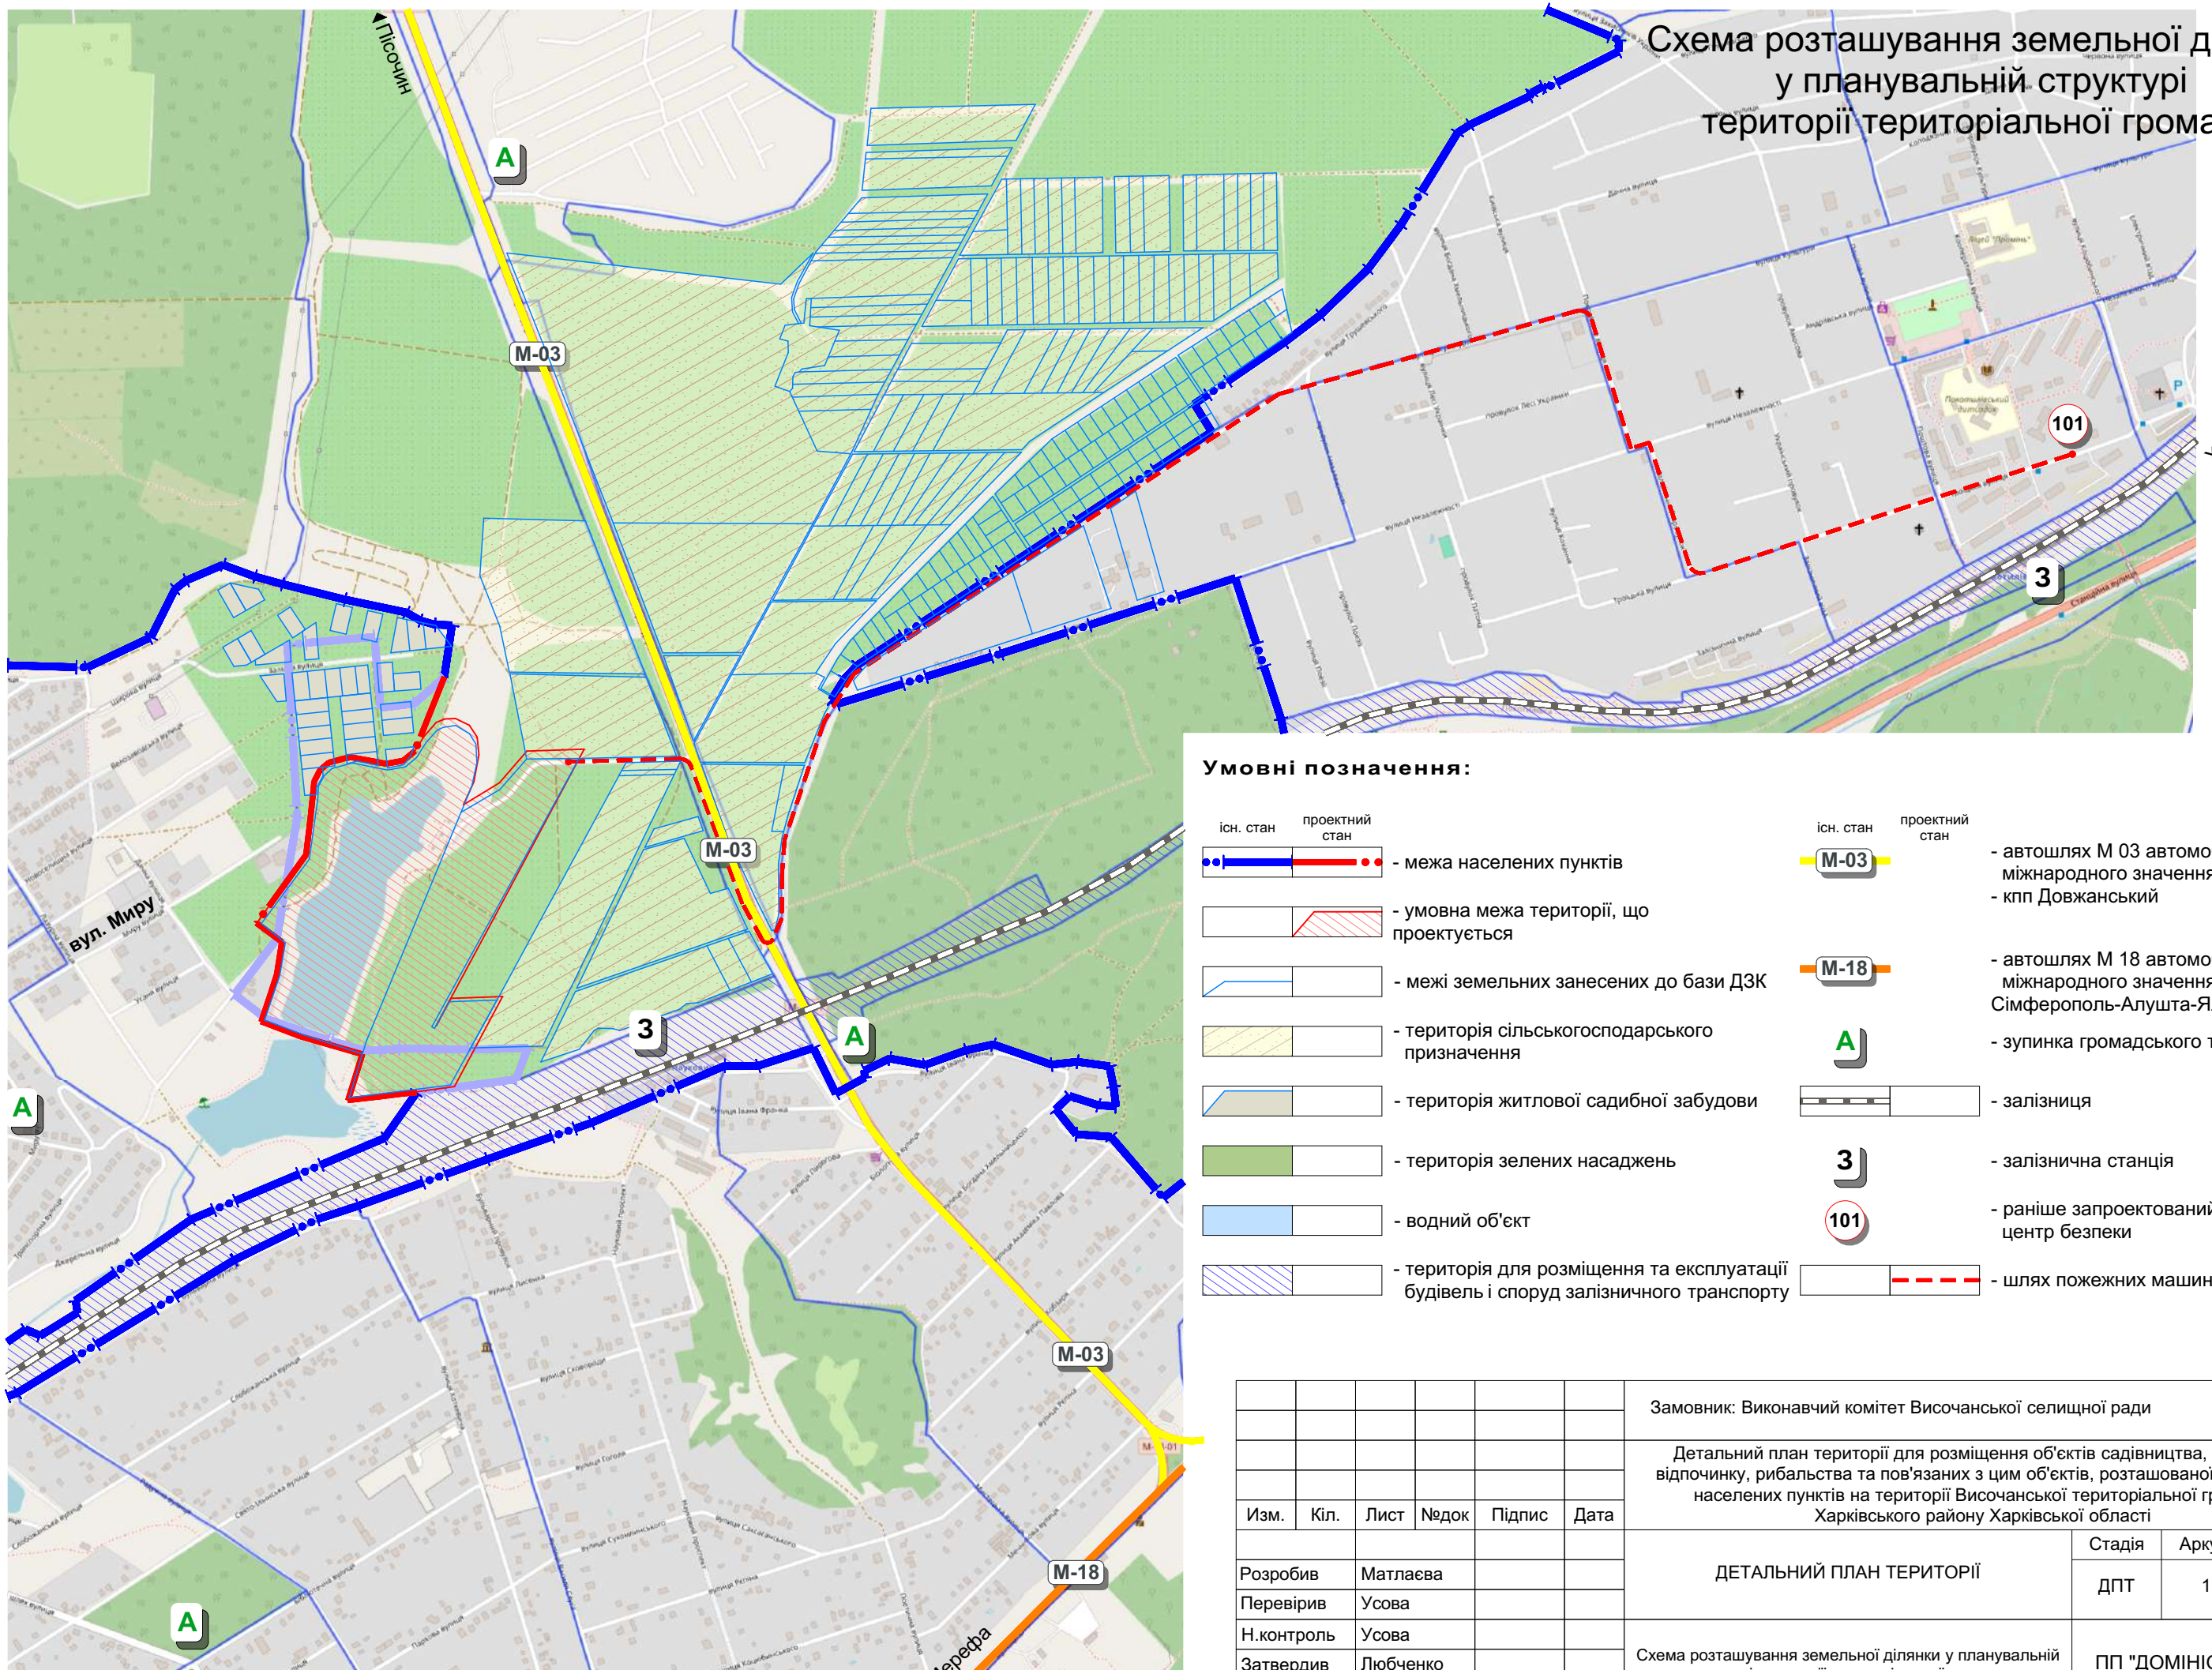

Умовні позначення:

існ. стан проектний стан	- межа населених пунктів	існ. стан проектний стан		- автошлях М 03 автомобільний шлях міжнародного значення Київ - Харків - кпп Довжанський
	- умовна межа території, що проектується			
	- межі земельних занесених до бази ДЗК			- автошлях М 18 автомобільний шлях міжнародного значення Харків-Сімферополь-Алушта-Ялта
	- територія сільськогосподарського призначення			- зупинка громадського транспорту
	- територія житлової садибної забудови			- залізниця
	- територія зелених насаджень			- залізнична станція
	- водний об'єкт			- раніше запроєктований центр безпеки
	- територія для розміщення та експлуатації будівель і споруд залізничного транспорту			- шлях пожежних машин

						Замовник: Виконавчий комітет Височанської селищної ради				
						Детальний план території для розміщення об'єктів садівництва, спорту та відпочинку, рибальства та пов'язаних з цим об'єктів, розташованої за межами населених пунктів на території Височанської територіальної громади Харківського району Харківської області				
Изм.	Кіл.	Лист	№док	Підпис	Дата					
						ДЕТАЛЬНИЙ ПЛАН ТЕРИТОРІЇ		Стадія	Аркуш	Аркушів
Розробив		Матлаєва						ДПТ	1	8
Перевірив		Усова				Схема розташування земельної ділянки у планувальній структурі території територіальної громади		ПП "ДОМІНІОН ХАРКІВ"		
Н.контроль		Усова								
Затвердив		Любченко								