


**Проектний план**  
поєднаний з схемою прогнозованих планувальних  
обмежень, планом червоних ліній  
та схемою організації руху транспорту і пішоходів

M 1 : 1000

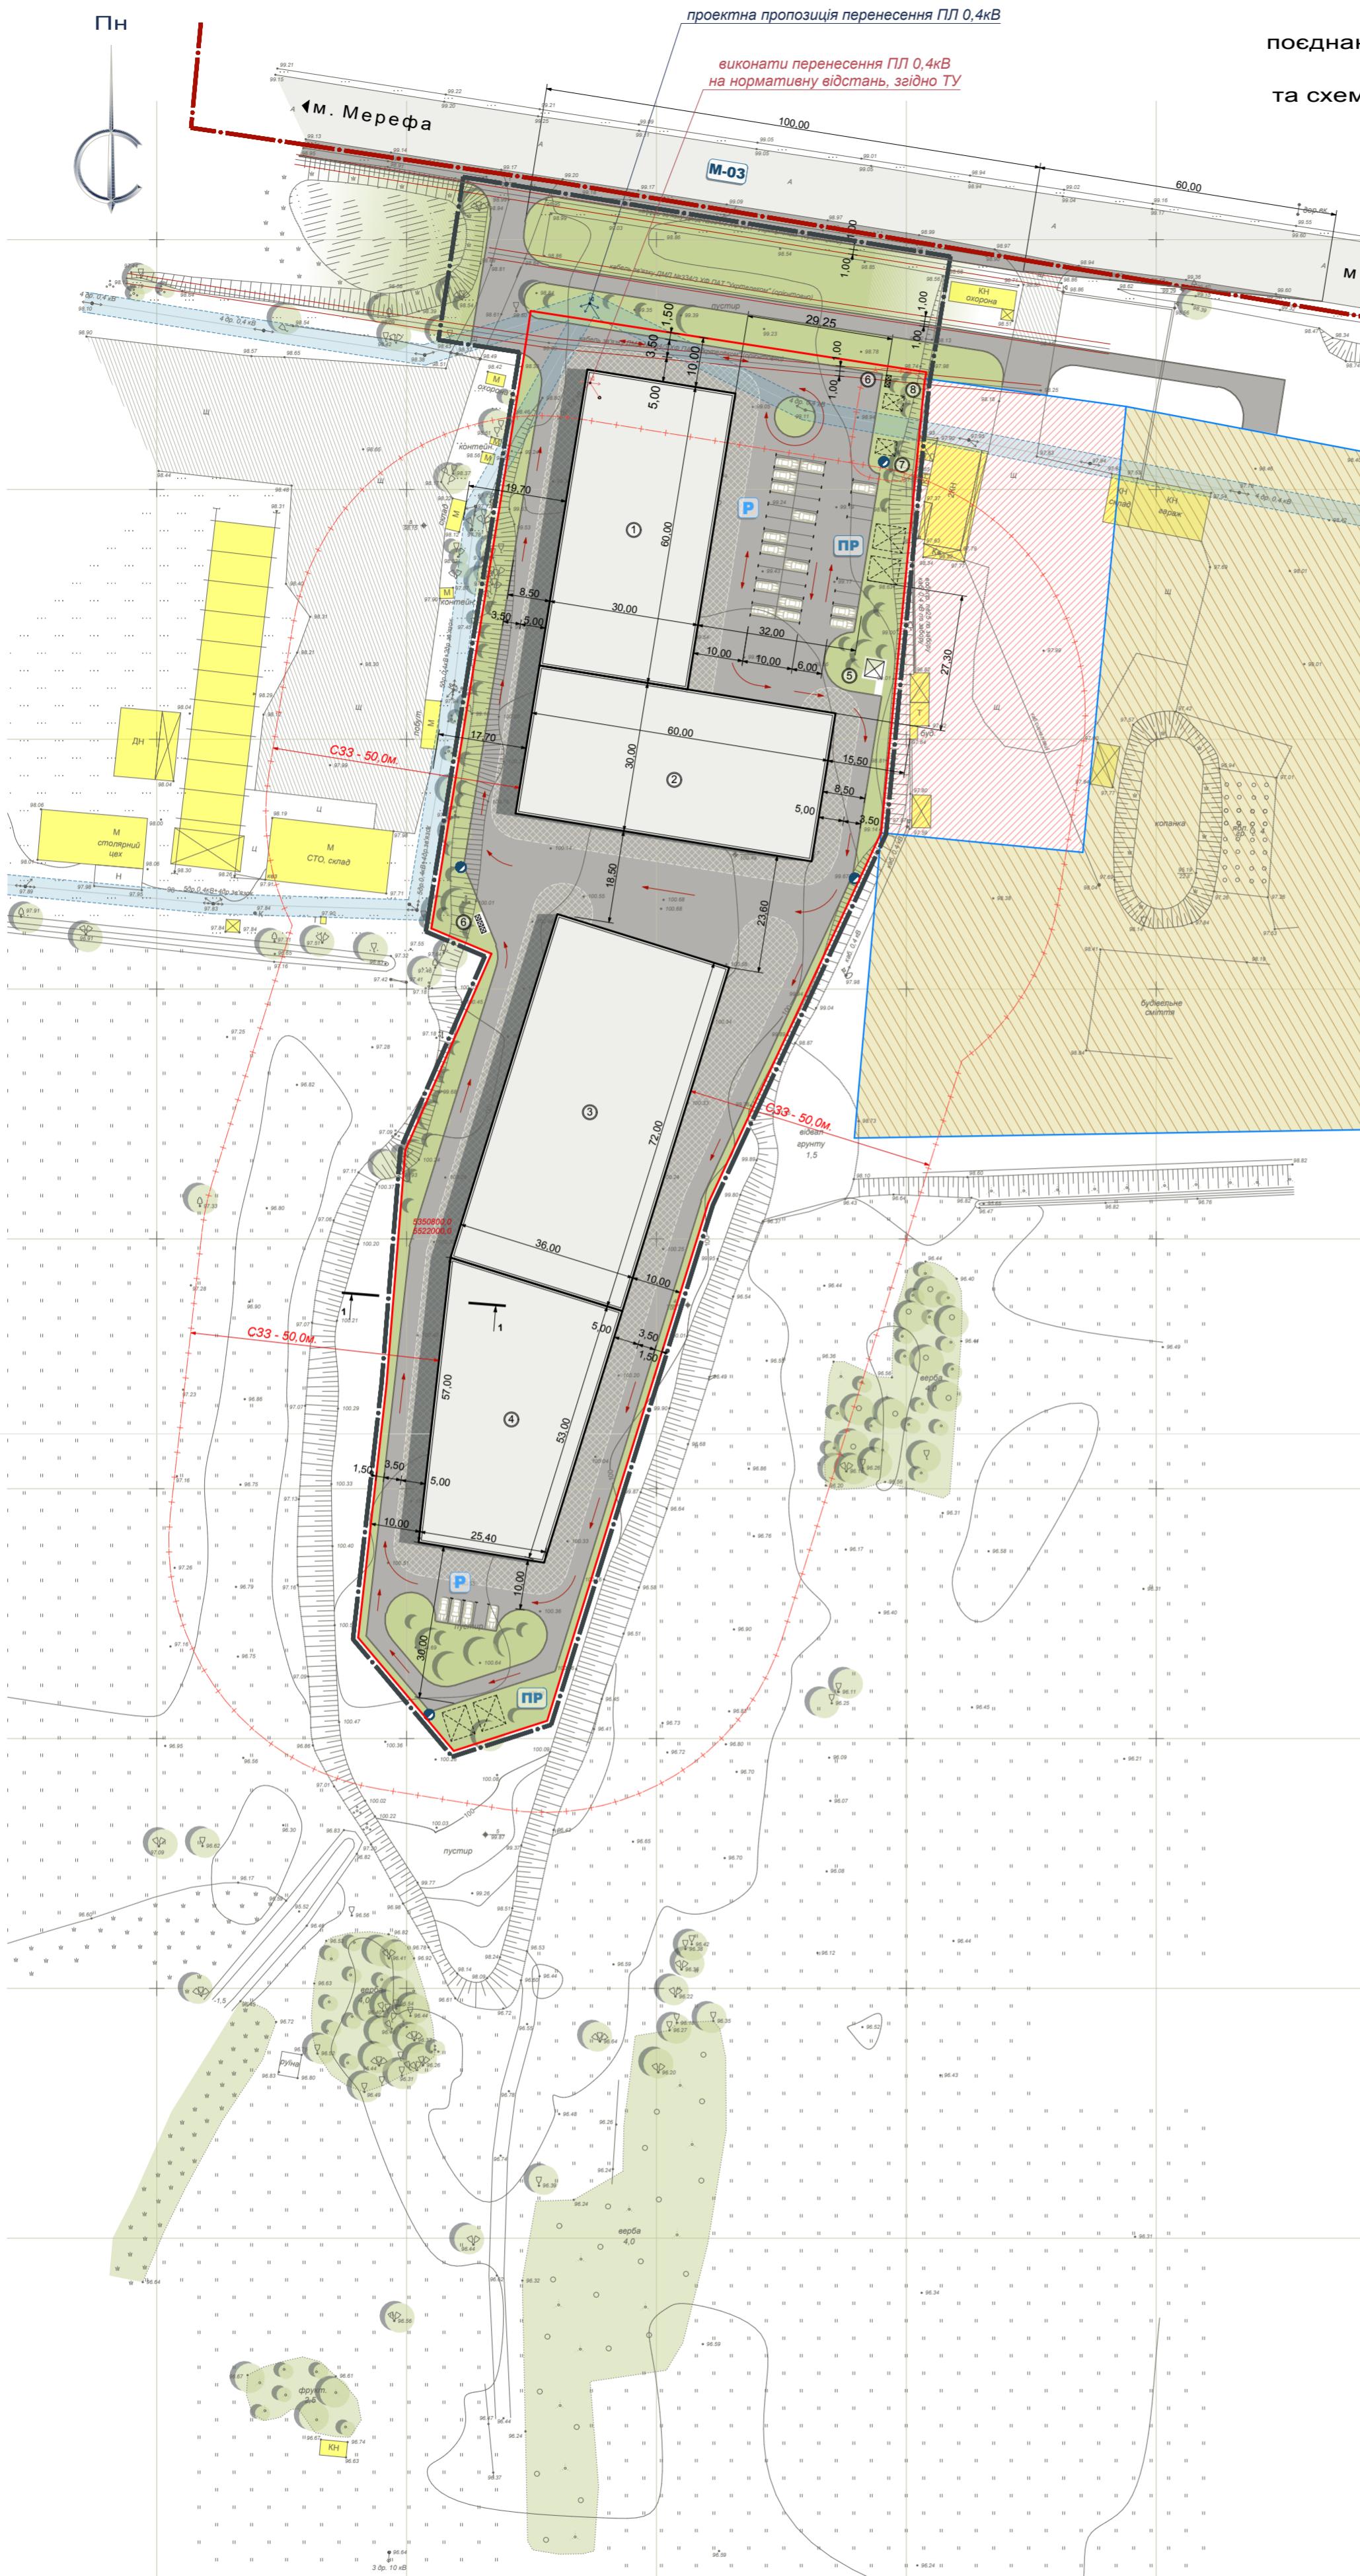

Замовник: Харківська районна державна адміністрація

Детальний план території для розміщення торгово-складських будівель за межами населених пунктів на території Бабаївської селищної ради Харківського району Харківської області

| Ізм. | Кіл. | Лист | Недок. | Підпис | Дата |
|------|------|------|--------|--------|------|
|------|------|------|--------|--------|------|

Розробив Черемянін

Н.контроль Усова

Затвердив Любченко

ДЕТАЛЬНИЙ ПЛАН ТЕРИТОРІЇ

Стадія Аркуш Арукшів

ДПТ 3 5

Проектний план, поєднаний з схемою прогнозованих планувальних обмежень, планом червоних ліній та схемою організації руху транспорту і пішоходів

ПП "ДОМІНІОН ХАРКІВ"