Організація дорожнього руху

М 1 : 2000

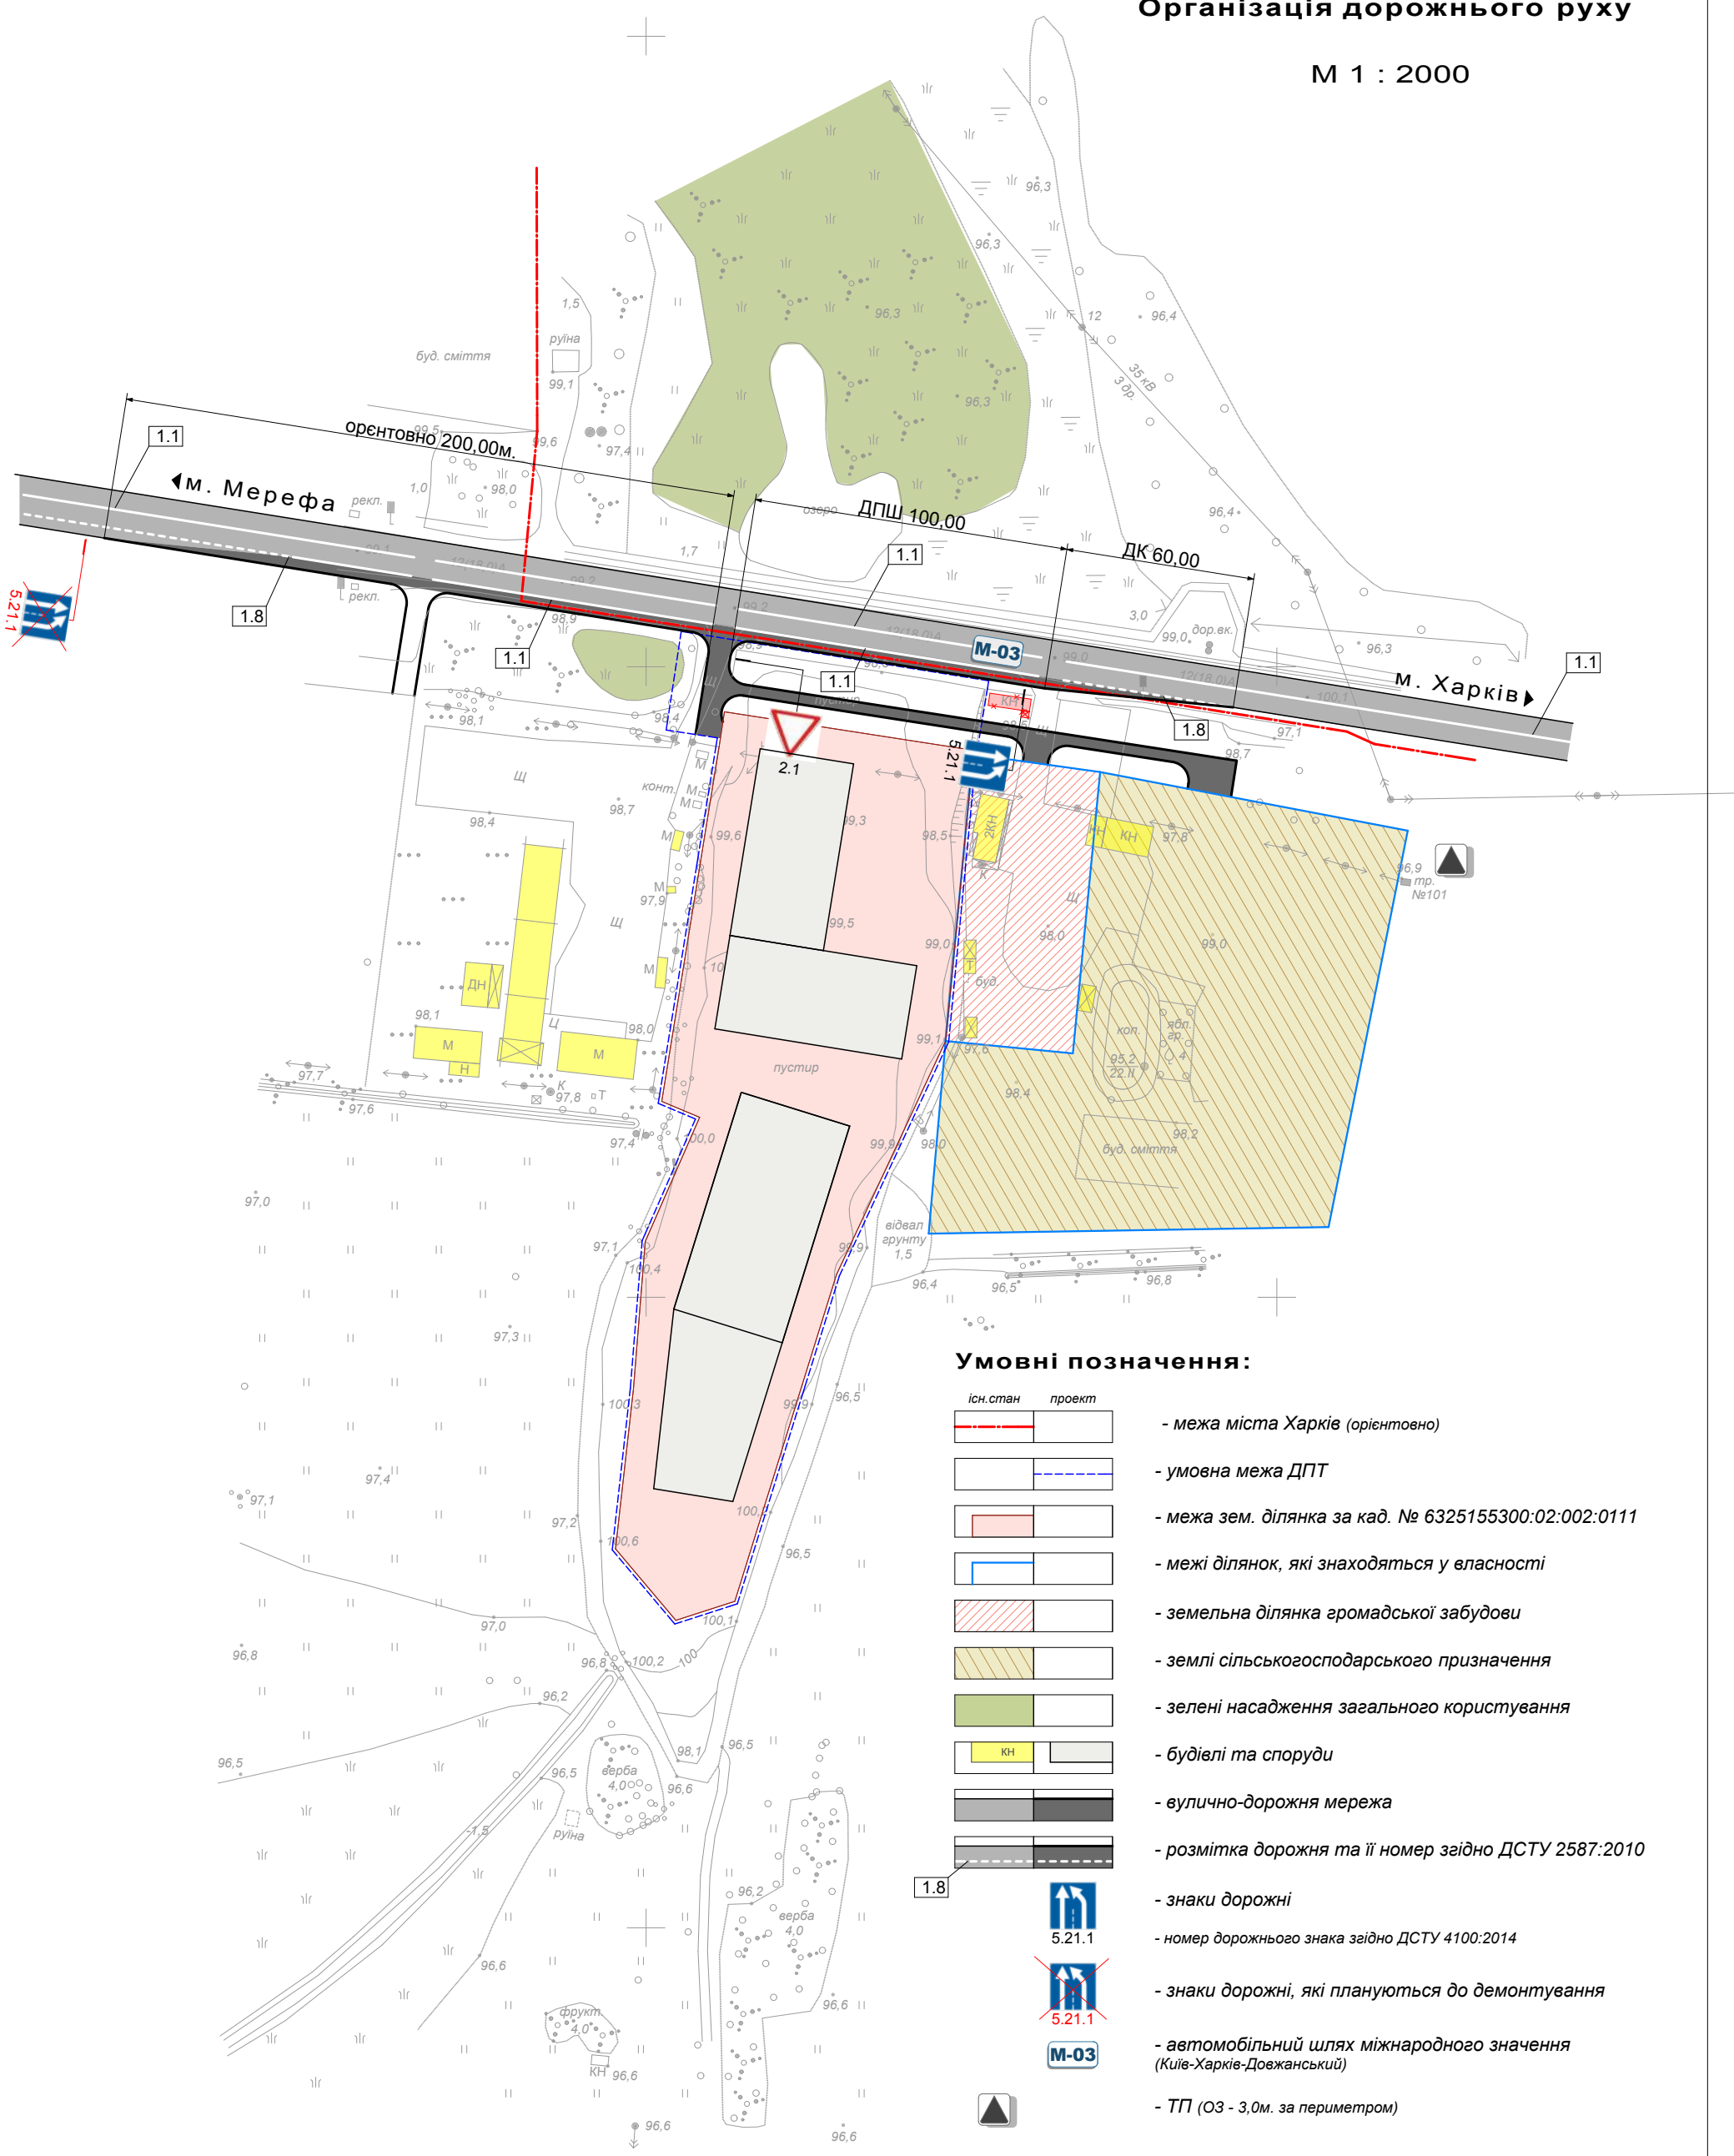

1 : 2000

в 1 сантиметрі 20 метрів.

Суцільні горизонталі проведені через 1 м.

Система координат 1963 року.

Система висот Балтійська.

Изм.	Кіл.	Лист	№док	Підпис	Дата			
						Замовник: Харківська районна державна адміністрація		
						Детальний план території для розміщення торгово-складських будівель за межами населених пунктів на території Бабаївської селищної ради Харківського району Харківської області		
Розробив		Черемянін				ДЕТАЛЬНИЙ ПЛАН ТЕРИТОРІЇ	Стадія	Аркуш	Аркушів
							ОДР		
Н.контроль		Усова				Організація дорожнього руху.	ПП "ДОМІНІОН ХАРКІВ"		
Затвердив		Любченко							