Проектний план та схема проектних обмежень у використанні земель поєднана зі схемою транспортної мобільності та інфраструктури, з планом червоних ліній та кресленнями поперечних профілів вулиць

М 1 : 500

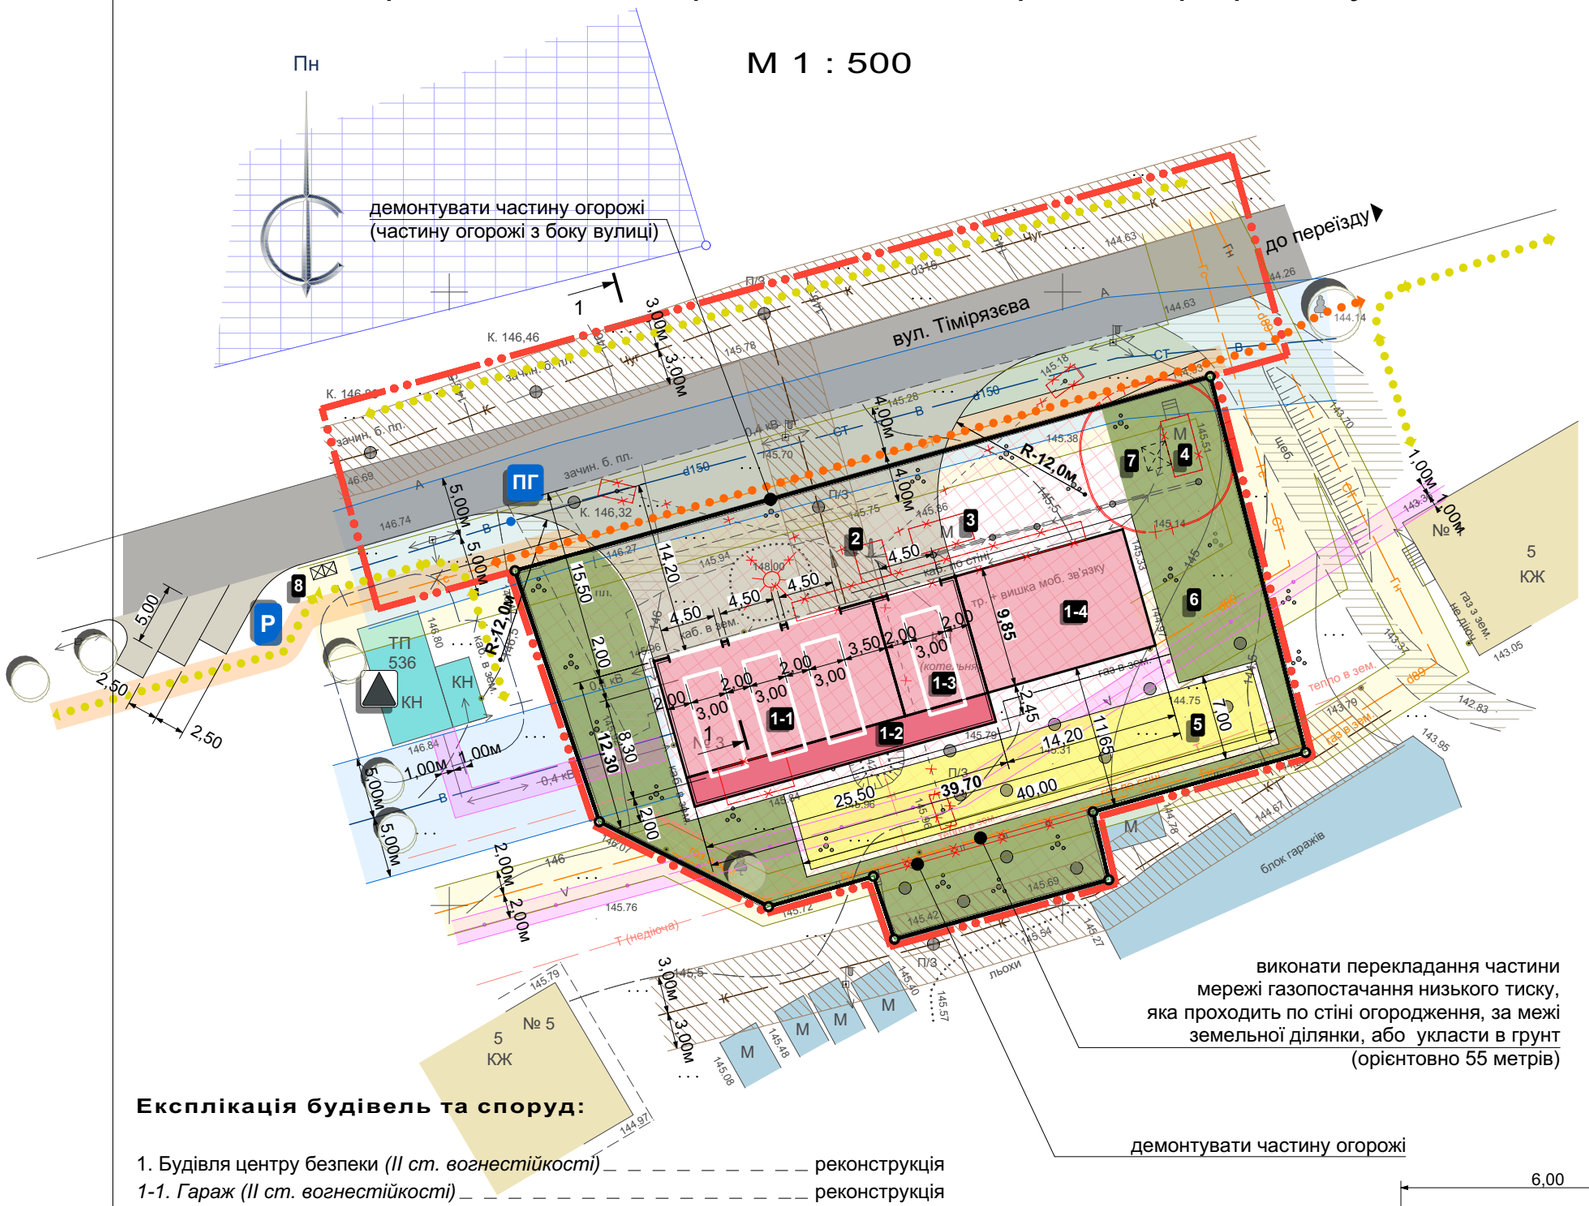

Умовні позначення:

існуючий стан	проектний стан	
		- межа детального планування території
		- межі земельної ділянки за кадастр. № 6325158200:00:013:0037 для будівництва та обслуговування інших будівель громадської забудови
		- землі промисловості для обслуговування цеху швейно-трикотажного виробництва
		- землі житлової та громадської забудови для будівництва та обслуговування інших будівель громадської забудови
		- зелені насадження обмеженого користування
		- навчально-тренувальна зона
кн		- громадська забудова
юж		- багатоквартирні житлові будинки
		- гаражі
кн		- споруда інженерного призначення (ТП)
		- будівлі та споруди, які плануються до демонтажу
		- вулично дорожня мережа з твердим покриттям
		- вулично дорожня мережа без твердого покриття
	P	- автостоянка
		- напрямок руху пішоходів
		- пішохідні доріжки
К		- каналізаційна мережа (охоронна зона 3,0м в обидві сторони)
		- кабель зв'язку (охоронна зона 1,0м в обидві сторони)
		- силовий кабель 0,4 кВт (охоронна зона 1,0м в обидві сторони)
		- мережа електропостачання 0,4 кВт (охоронна зона 2,0м в обидві сторони)
Т		- теплові мережі (не діючі), передбачаються до демонтажу
Гс		- мережа газопостачання с/т (охоронна зона 4,0м в обидві сторони)
Гн		- мережа газопостачання н/т (охоронна зона 2,0м в обидві сторони)
		- трансформаторна підстанція (охоронна зона 3,0м за периметром)
	ПГ	- пожежний гідрант
		- санітарно-захисна зона

Експлікація будівель та споруд:

1. Будівля центру безпеки *(II ст. вогнестійкості)* _ _ _ _ _ _ _ _ реконструкція
1-1. Гараж (II ст. вогнестійкості) _ _ _ _ _ _ _ _ _ _ _ _ _ _ реконструкція
1-2. Прибудова (гараж) (II ст. вогнестійкості) _ _ _ _ _ _ _ _ _ проект
1-3. Гараж (II ст. вогнестійкості) _ _ _ _ _ _ _ _ _ _ _ _ _ _ реконструкція
1-4. Адміністративно-побутові приміщення (II ст. вогнестійкості) _ реконструкція
2. Основа під димову трубу, димова труба та антена мобільного зв'язку _ _ _ _ _ _ _ _ _ _ _ _ _ _ _ демонтаж
3. Металевий контейнер для обслуговування антен мобільного зв'язку _ _ _ _ _ _ _ _ _ _ _ _ _ _ _ _ _ демонтаж
4. Металевий контейнер для обслуговування антен мобільного зв'язку _ _ _ _ _ _ _ _ _ _ _ _ _ _ _ _ _ демонтаж
5. Навчально-тренувальна зона _ _ _ _ _ _ _ _ _ _ _ _ _ _ _ _ проект
6. Зона відпочинку _ проект
7. Очисні споруди зливової каналізації. _ _ _ _ _ _ _ _ _ _ _ _ проект
8. Майданчик для розміщення контейнерів для збирання твердих побутових відходів. _ _ _ _ _ _ _ _ _ _ проект

Переріз 1-1

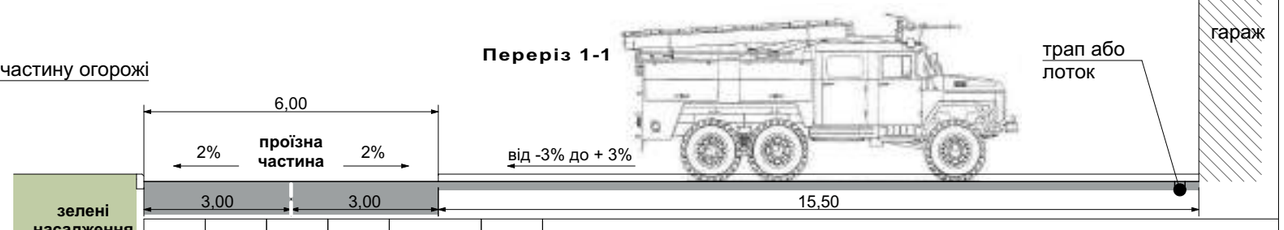

Изм.	Кіл.	Лист	№док	Підпис	Дата				
						Замовник: виконком Височанської селищної ради			
						Детальний план території, обмеженої вулицею Тімірязєва, об'єктами багатоквартирної житлової забудови та гаражами по вул. Тімірязєва в сел. Покотилівка Харківського району Харківської області			
Розробив		Черемянін				ДЕТАЛЬНИЙ ПЛАН ТЕРИТОРІЇ	Стадія	Аркуш	Аркушів
Перевірив		Усова					ДПТ	3	7
Н.контроль		Усова				Проектний план та схема проектних обмежень у використанні земель поєднана зі схемою транспортної мобільності та інфраструктури, з планом червоних ліній та кресленнями поперечних профілів вулиць	ПП "ДОМІНІОН ХАРКІВ"		
Затвердив		Любченко							

формат А-3 420х297