Схема сучасного використання території та схема існуючих обмежень у використанні земель

М 1:2000

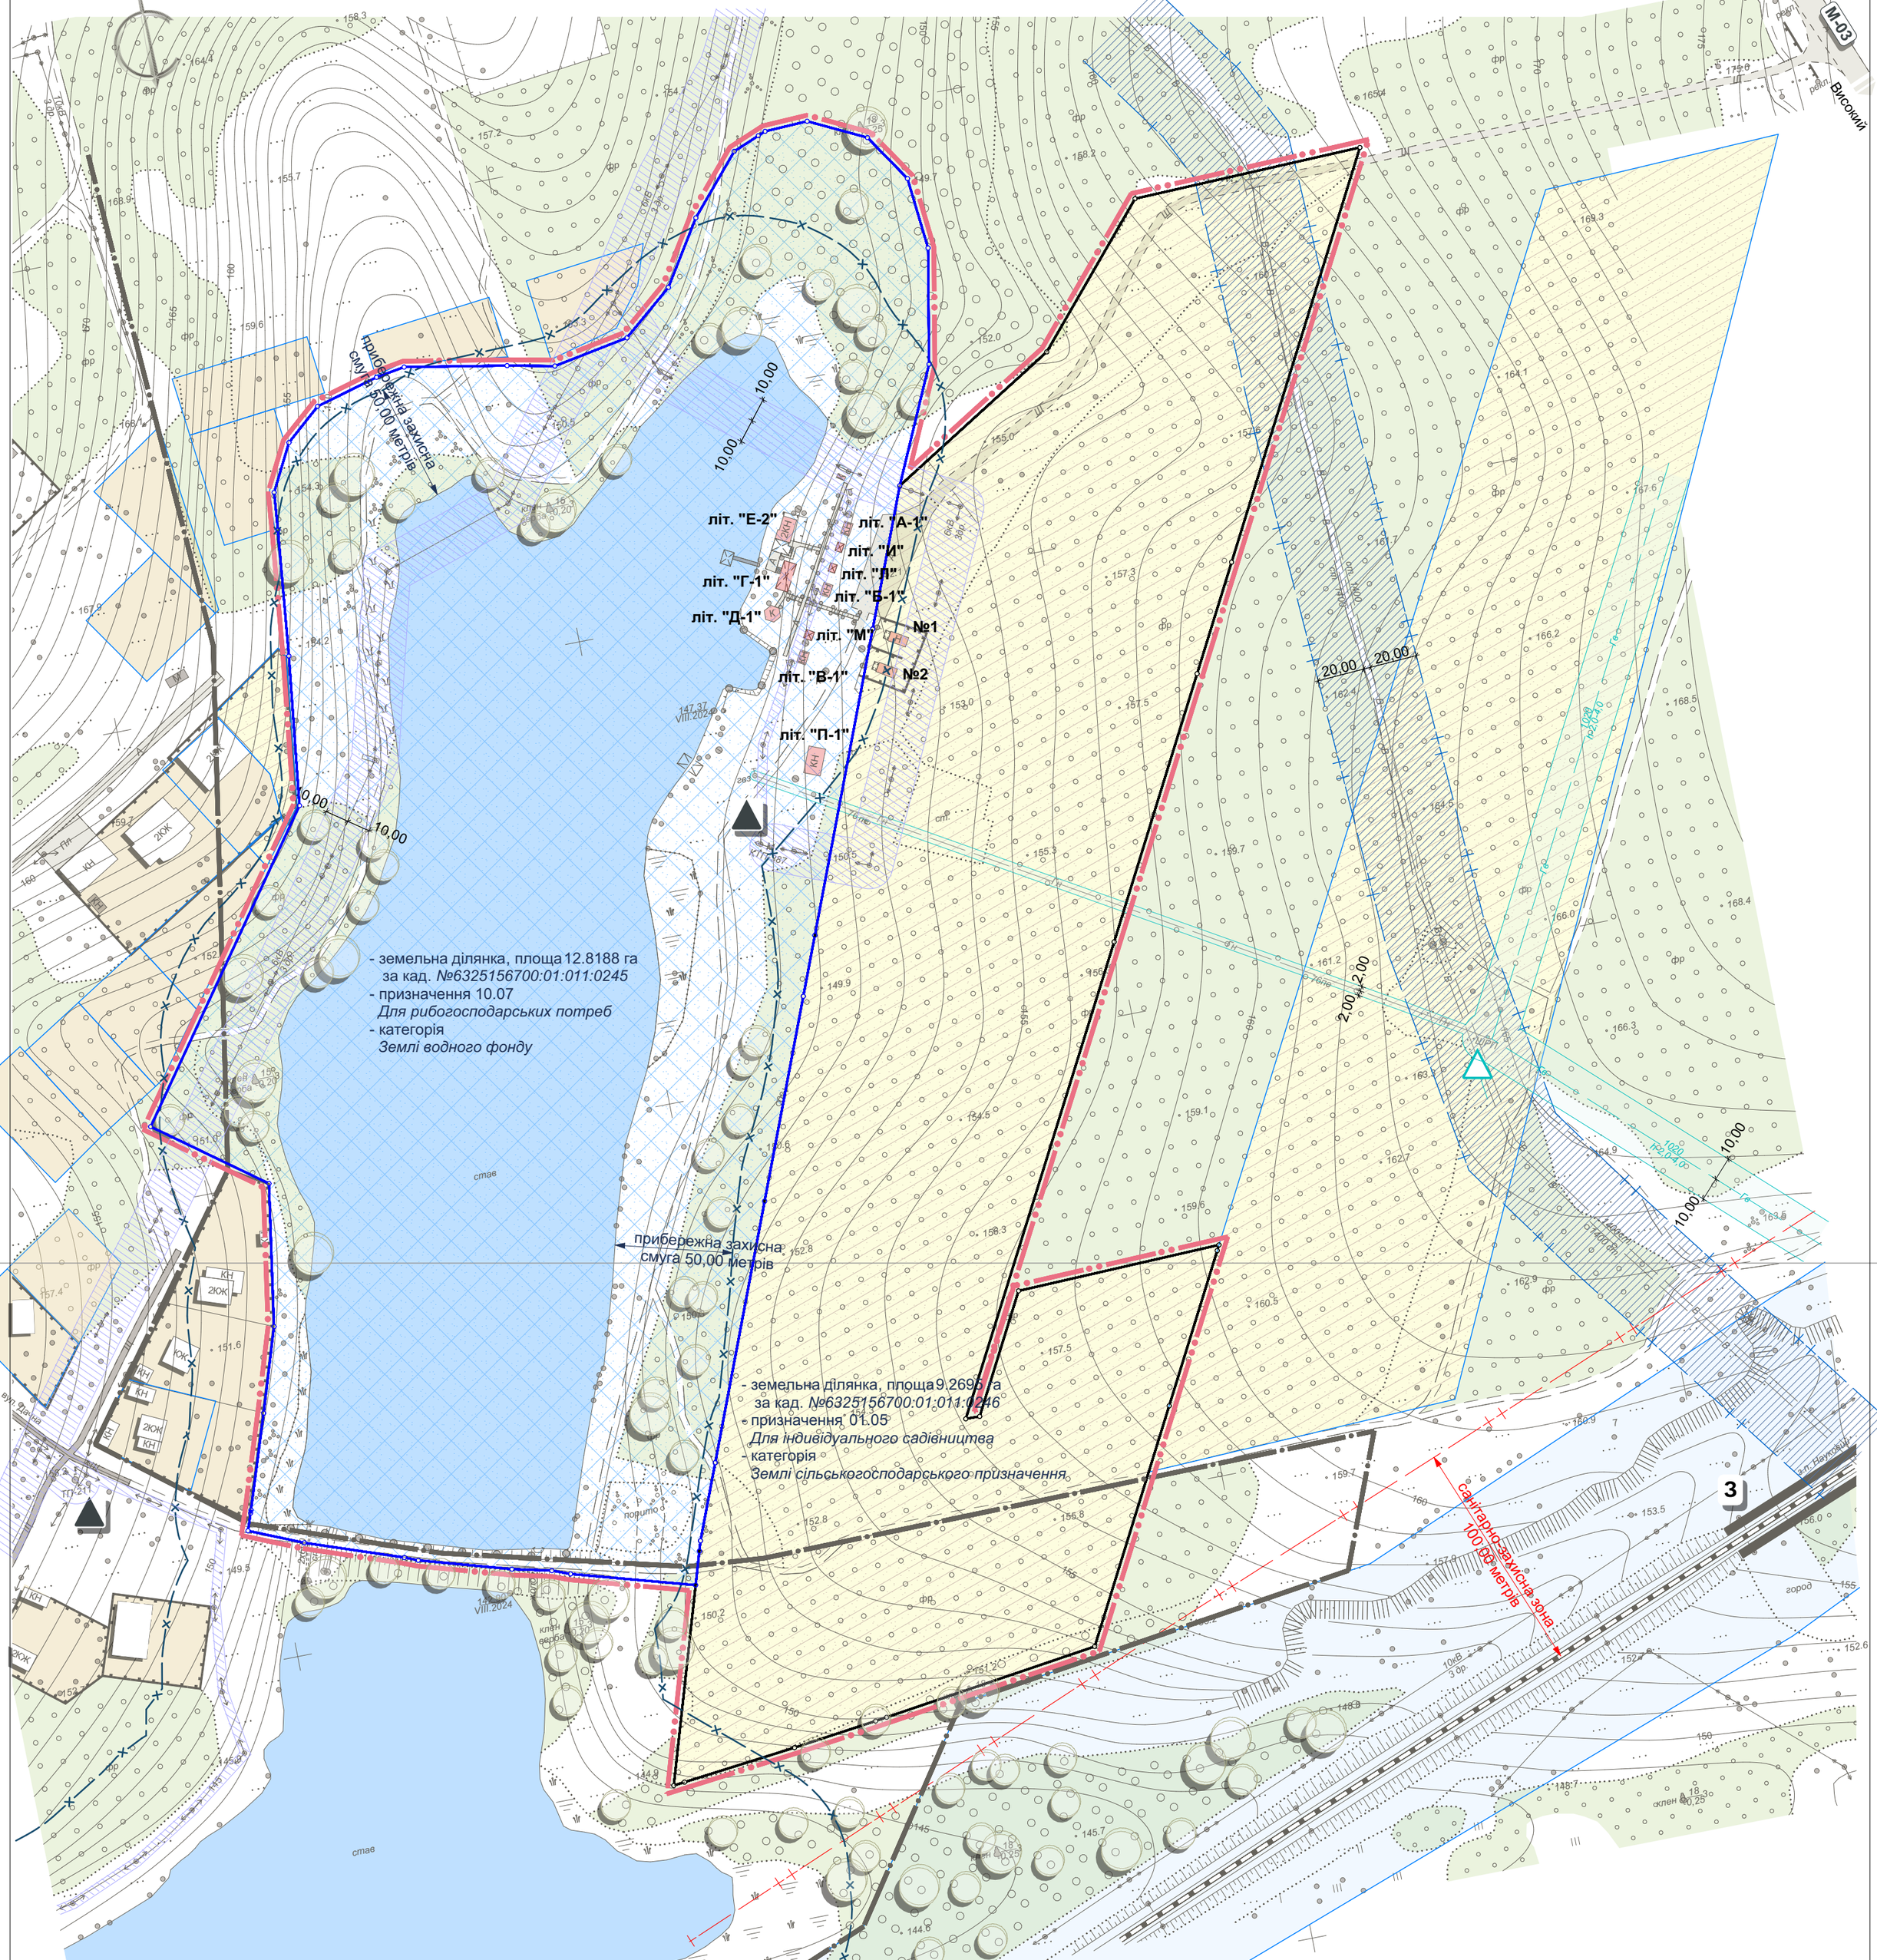

Умовні позначення:

- межа населеного пункту
- умовна межа території, що проектується
- земельна ділянка за кад. №6325156700:01:011:0246 для індивідуального садівництва
- земельна ділянка за кад. №6325156700:01:011:0245 для рибогосподарських потреб
- межі земельних занесених до бази ДЗК
- територія сільськогосподарського призначення
- територія водного фонду
- територія житлової садибної забудови
- територія для розміщення та експлуатації будівель і споруд залізничного транспорту
- територія зелених насаджень
- водний об'єкт
- житлові будинки садибного типу
- існуючі нежитлові будівлі та споруди в межах території проектуваняя
- вулично дорожня мережа з твердим покриттям
- автошлях М 03 автомобільний шлях міжнародного значення Київ - Харків - кпп Довжанський
- залізниця
- залізнична станція
- санітарно-захисна зона від залізниці *(100,0м від осі крайньої залізничної колії)*
- санітарно-захисна смуга водоводу Ø1400мм *(20,0м в обидві сторони)*
- мережа газопостачання високого тиску *(охоронна зона 10,0м в обидві сторони)*
- мережа газопостачання низького тиску *(охоронна зона 2,0м в обидві сторони)*
- повітряна лінія електропостачання 6 кВ *(охоронна зона 10,0м в обидві сторони)*
- повітряна лінія електропостачання 0,4 кВ *(охоронна зона 2,0м в обидві сторони)*
- прибережна захисна смуга
- комплектна трансформаторна електропідстанція *(охоронна зона 3,0м в обидві сторони)*
- газорозподільний пункт (ГРП, ШРП) *(охоронна зона 10,0м в обидві сторони)*

Експлікація будівель та споруд:

літ. "А-1" - нежитлова будівля, будинок рибалки	існуюча
літ. "Б-1" - нежитлова будівля, будинок рибалки	існуюча
літ. "В-1" - нежитлова будівля, будинок рибалки	існуюча
літ. "Г-1" - нежитлова будівля, бесідка	існуюча
літ. "Д-1" - нежитлова будівля, бесідка	існуюча
літ. "Е-2" - нежитлова будівля, господарчий будинок	існуюча
літ. "И" - нежитлова будівля, бесідка	існуюча
літ. "Л" - нежитлова будівля, бесідка	існуюча
літ. "М" - нежитлова будівля, бесідка	існуюча
літ. "П-1" - нежитлова будівля, сільськогосподарська будівля -склад для зберігання сільськогосподарської продукції	існуюча
№1 - нежитлова будівля	існуюча
№2 - нежитлова будівля	існуюча

Изм.	Кіл.	Лист	№док	Підпис	Дата				
						Замовник: Виконавчий комітет Височанської селищної ради			
						Детальний план території для розміщення об'єктів садівництва, спорту та відпочинку, рибальства та пов'язаних з цим об'єктів, розташованої за межами населених пунктів на території Височанської територіальної громади Харківського району Харківської області			
						ДЕТАЛЬНИЙ ПЛАН ТЕРИТОРІЇ	Стадія	Аркуш	Аркушів
Розробив		Матлаєва					ДПТ	2	8
Перевірив		Усова							
Н.контроль		Усова				План існуючого використання території та схема існуючих обмежень у використанні земель	ПП "ДОМІНІОН ХАРКІВ"		
Затвердив		Любченко							

формат А-2 594х420